

**Agenzia del Territorio  
CATASTO FABBRICATI  
Ufficio Provinciale di  
Forlì**



Dichiarazione protocollo n. FO0150996 del 30/07/2008  
Planimetria di u.i.u. in Comune di Castrocaro Terme E Terra  
Via Ciola civ. 58

Identificativi Catastali:  
Sezione:  
Foglio: 3  
Particella: 196  
Subalterno: 4

Compilata da:  
Camprini Alberto  
Iscritto all'albo:  
Architetti  
Prov. Ravenna N. 320

Scheda n. 1 Scala 1:200

PIANTA PIANO INTERRATO  
H 230

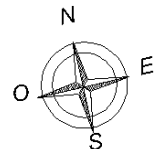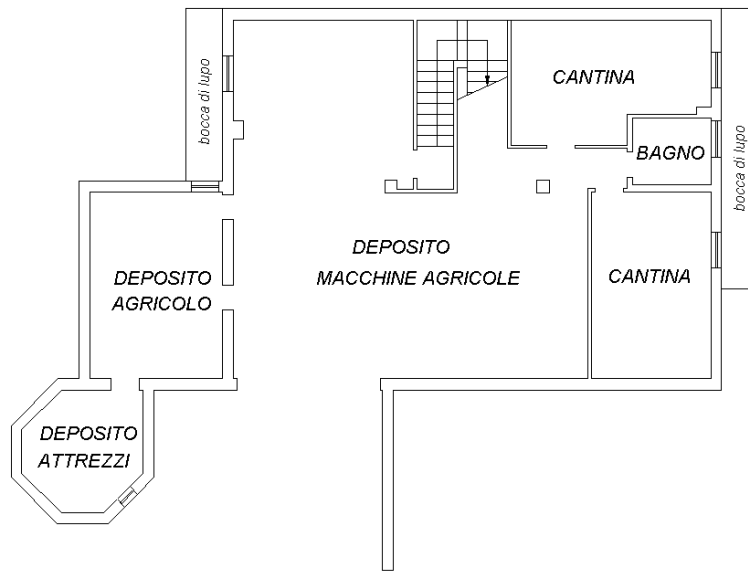

Ultima planimetria in atti