

Data: 27/01/2021
Totale schede: 1
Ultima planimetria in atti


Metria
n. 1
Scala 1: 200

Agenzia delle Entrate
CATASTO FABBRICATI
Ufficio provinciale di
Parma

Dichiarazione protocollo n. PR0004968 del 26/01/2021
Comune di Parma
Strada Baganzola civ. 110


Identificativi Catastali:
Sezione: 5
Foglio: 20
Particella: 754
Subalterno: 5

Compilata da:
Versaci Simone
Iscritto all'albo:
Geometri
Prov. Parma N. 02717

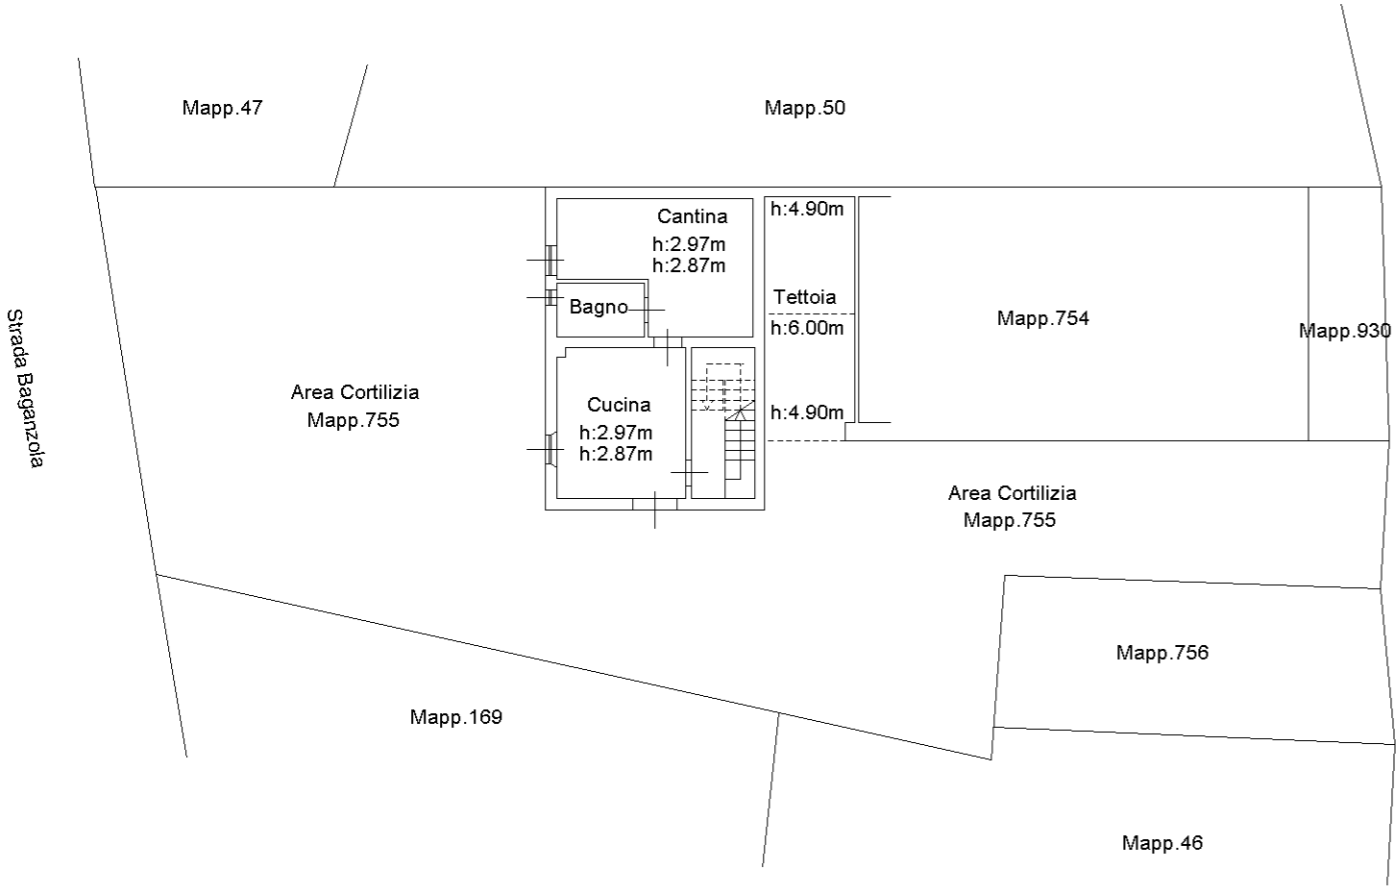


PIANO TERRA


Strada Vecchia di Baganzola

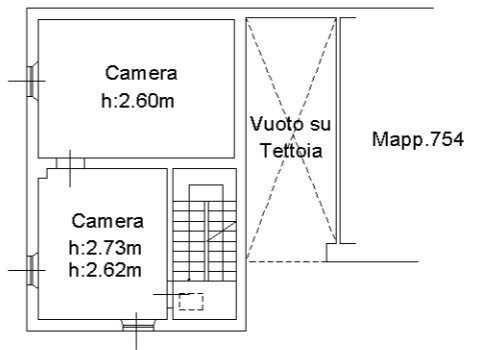

PIANO PRIMO

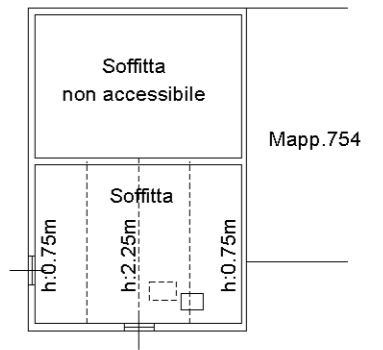

PIANO SECONDO "SOTTOTETTO"

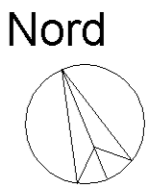

Data: 27/01/2021 - n. T184026 - Richiedente: VZZFNZ71T24G337C