

Agenzia delle Entrate
CATASTO FABBRICATI
Ufficio Provinciale di
Reggio Emilia

Dichiarazione protocollo n. RE0106577 del 23/11/2016

Planimetria di u.i.u. in Comune di Cavriago

Via Quercioli

civ. 20

Identificativi Catastali:

Sezione:

Foglio: 1

Particella: 72

Subalterno: 13

Compilata da:

Bellini Massimo


Iscritto all'albo:
Architetti

Prov. Reggio Emilia


N. 335

Scheda n. 1

Scala 1:200

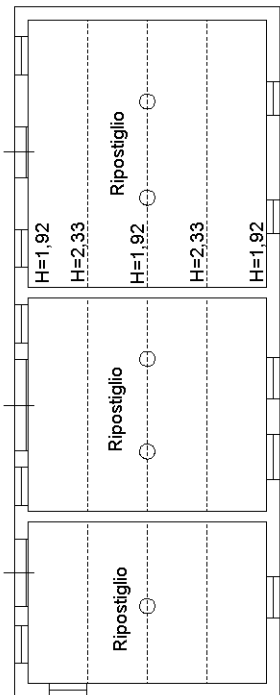

PIANO TERRA

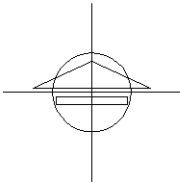

Ultima planimetria in atti