

MODULARIO
F. rig. rend 497



MINISTERO DELL'E FINANZE

DIPARTIMENTO DEL TERRITORIO

CATASTO EDILIZIO URBANO (RDL 13-4-1939, n. 652)

MOD. **BN** (CEU)



100
200

Planimetria di u.i.u. in Comune di **PARMA (C.S.MARTINO)** via **STRADA BURLA**


civ. **74**

PLANIMETRIA
scala 1:2000


PIANO PRIMO

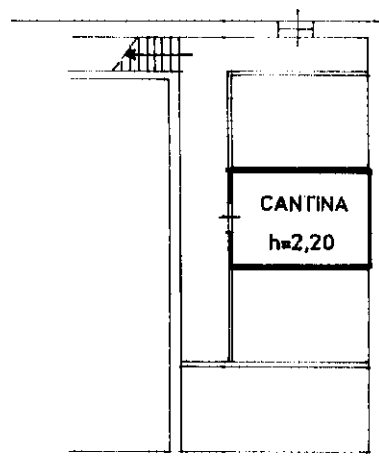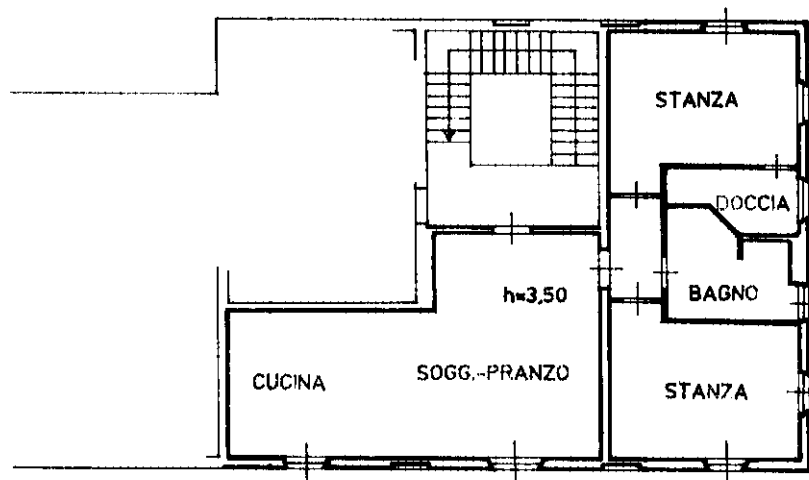

PIANO INTERRATO

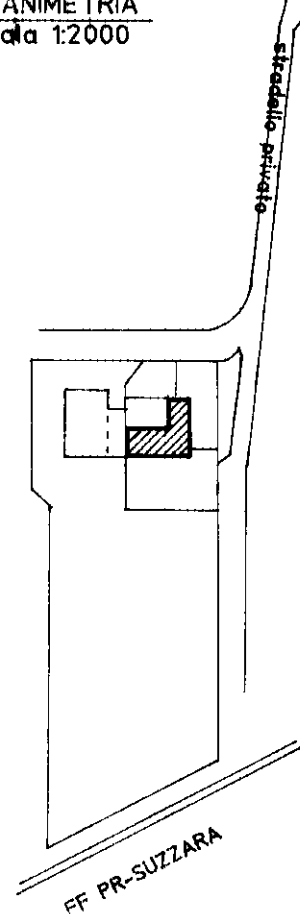

ORIENTAMENTO

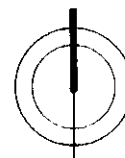

SCALA DI 1:200

Dichiarazione di N.C. ☐

Denuncia di variazione ☒

Ultima planimetria in atti

Identificativi catastali

Data presentazione: 19/04/2000 - Data: 01/06/2023 - n. 123453 - Richiedente: CLMMGV64S68A390Z

Totale schede: 1 - Formato di acquisizione: A4(210x297)mm - Formato stampa richiesto: A4(210x297)mm

n. 35 sub. 16

Compilata dal **DOCT. ARCH.**

(Titolo, cognome e nome)

DAVIGHI FABRIZIO

Iscritto all'albo degli architetti

PARMA

data **14/04/00**

Firma

RISERVATO ALL'UFFICIO



72042

Catasto dei Fabbricati - Situazione al 01/06/2023 - Comune di PARMA(G337) - < Sez. urbana 003 - Foglio 35 - Particella 42 - Subalterno 16 >
STRADA BENEDETTA n. 124 Piano 1-S1