

Agenzia delle Entrate
CATASTO FABBRICATI
Ufficio Provinciale di
Parma

Dichiarazione protocollo n. PR0051650 del 10/08/2022

Comune di Noceto

Identificativi Catastali:

Sezione:

Foglio:

Particella:

Subalterno:

Compilata da:

Ferrari Andrea

Iscritto all'albo:

Geometri

Prov. Parma



N. 2545

Planimetria

Scheda n. 1

Scala 1:200

PIANO TERZO

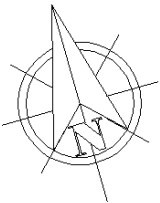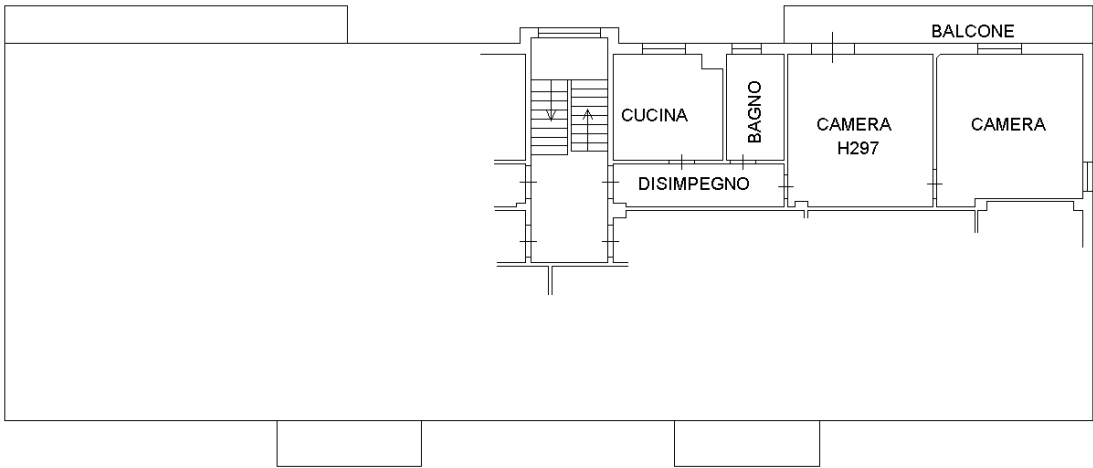

Ultima planimetria in atti

Data: 25/11/2025 - n. T74678 - Richiedente: DNILCU67D06E715Y

Totale schede: 1 - Formato di acquisizione: A4(210x297) - Formato stampa richiesto: A4(210x297)