

Agenzia delle Entrate
CATASTO FABBRICATI
Ufficio provinciale di
Forlì

Dichiarazione protocollo n. FO0036593 del 22/07/2020

Comune di Castrocaro Terme E Terra

Via Ciola

civ. 58

Identificativi Catastali:

Sezione:
Foglio: 3
Particella: 196
Subalterno: 6

Compilata da:
Tappari Stefano

Iscritto all'albo:
Geometri

Prov. Forlì

N.1573



Planimetria	n. T44211	Richiedente: DNILCUG7D06E715Y
Scheda	n. T44211	Formato di acquisizione: A3(297x420) - Formato stampa richiesto: A4(210x297)

Ultima planimetria in atti

Data: 11/07/2025 - n. T44211 - Richiedente: DNILCUG7D06E715Y

Totale schede: 2 - Formato di acquisizione: A3(297x420) - Formato stampa richiesto: A4(210x297)

piano terra
h. 2,90

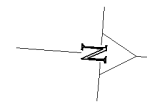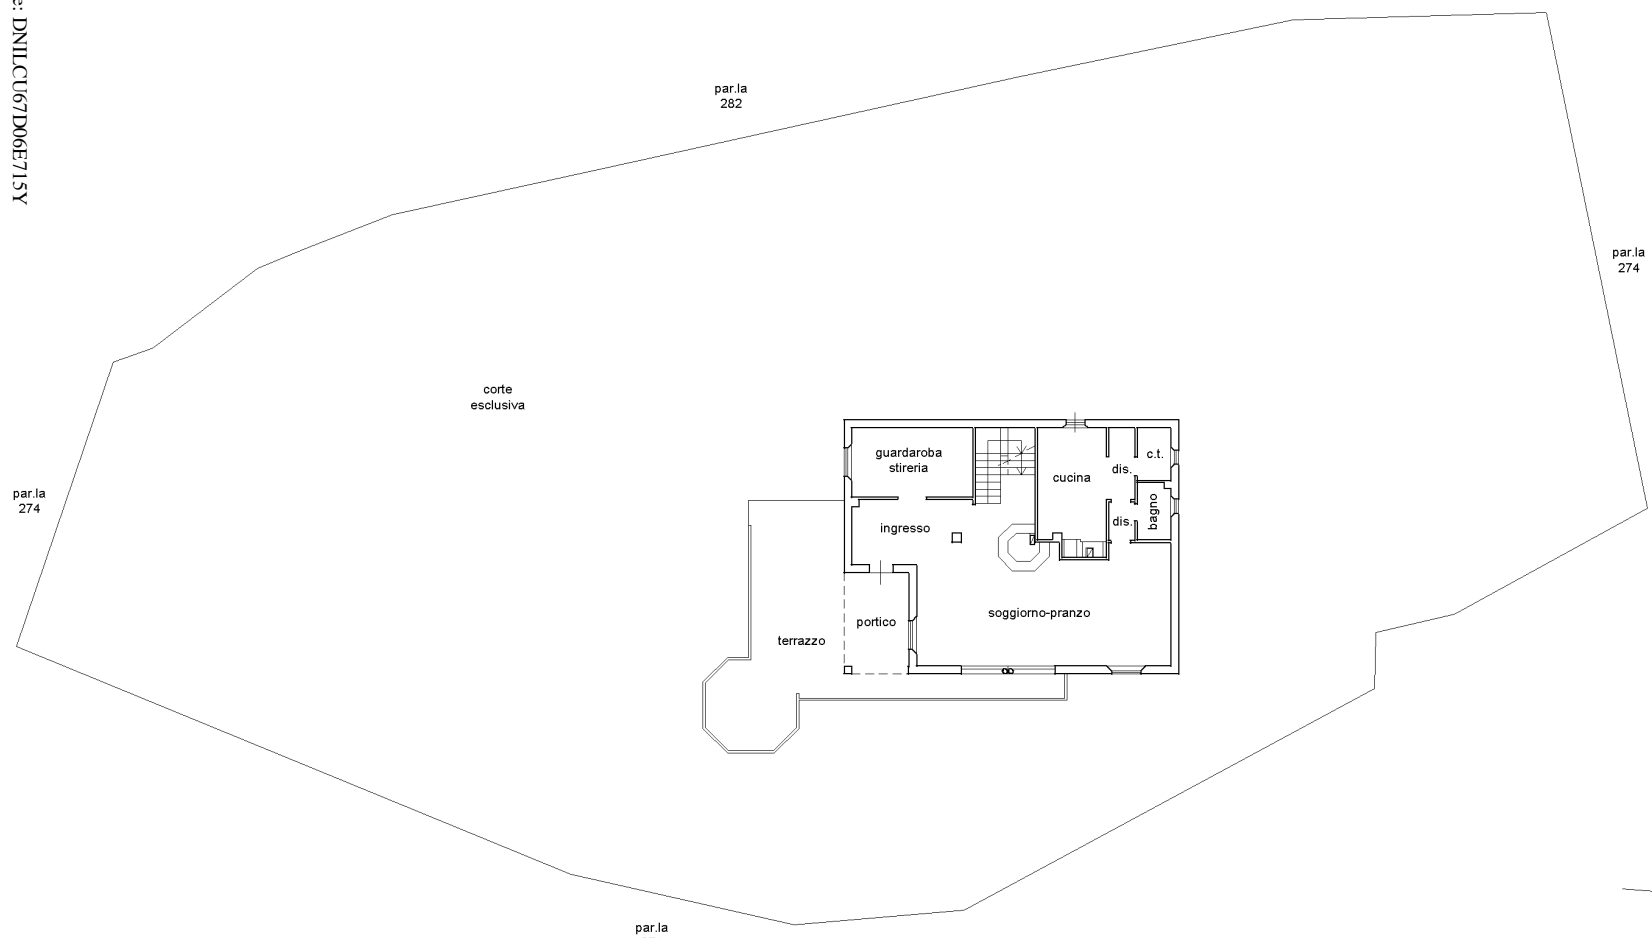

10 metri

**Agenzia delle Entrate
CATASTO FABBRICATI
Ufficio Provinciale di
Forlì**

Dichiarazione protocollo n. FO0036593 del 22/07/2020

Comune di Castrocaro Terme E Terra

Via Ciola

civ. 58

Identificativi Catastali:

Sezione:

Foglio: 3

Particella: 196

Subalterno: 6

Compilata da:
Tappari Stefano

Iscritto all'albo:
Geometri

Prov. Forlì


N. 1573

Planimetria



Scheda n. 2

Scala 1:200

**piano primo
h. 2,70**

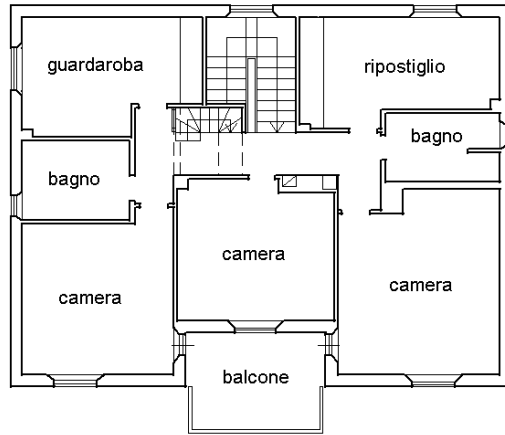

**piano secondo
(sottotetto)**

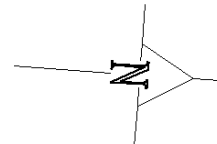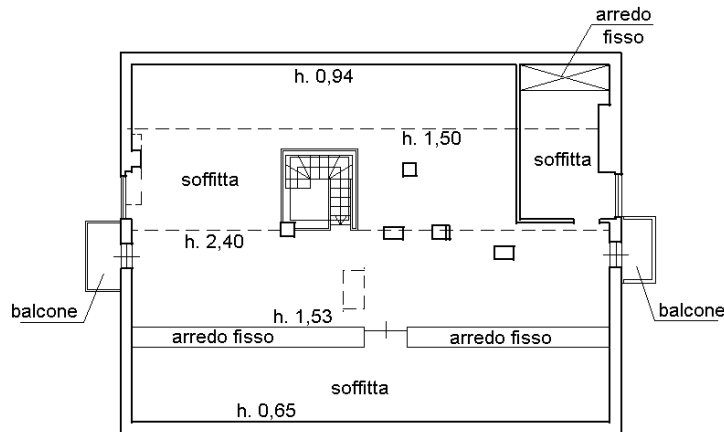

Ultima planimetria in atti