
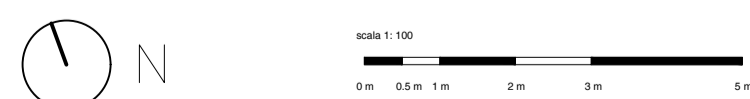


Via Tiberti

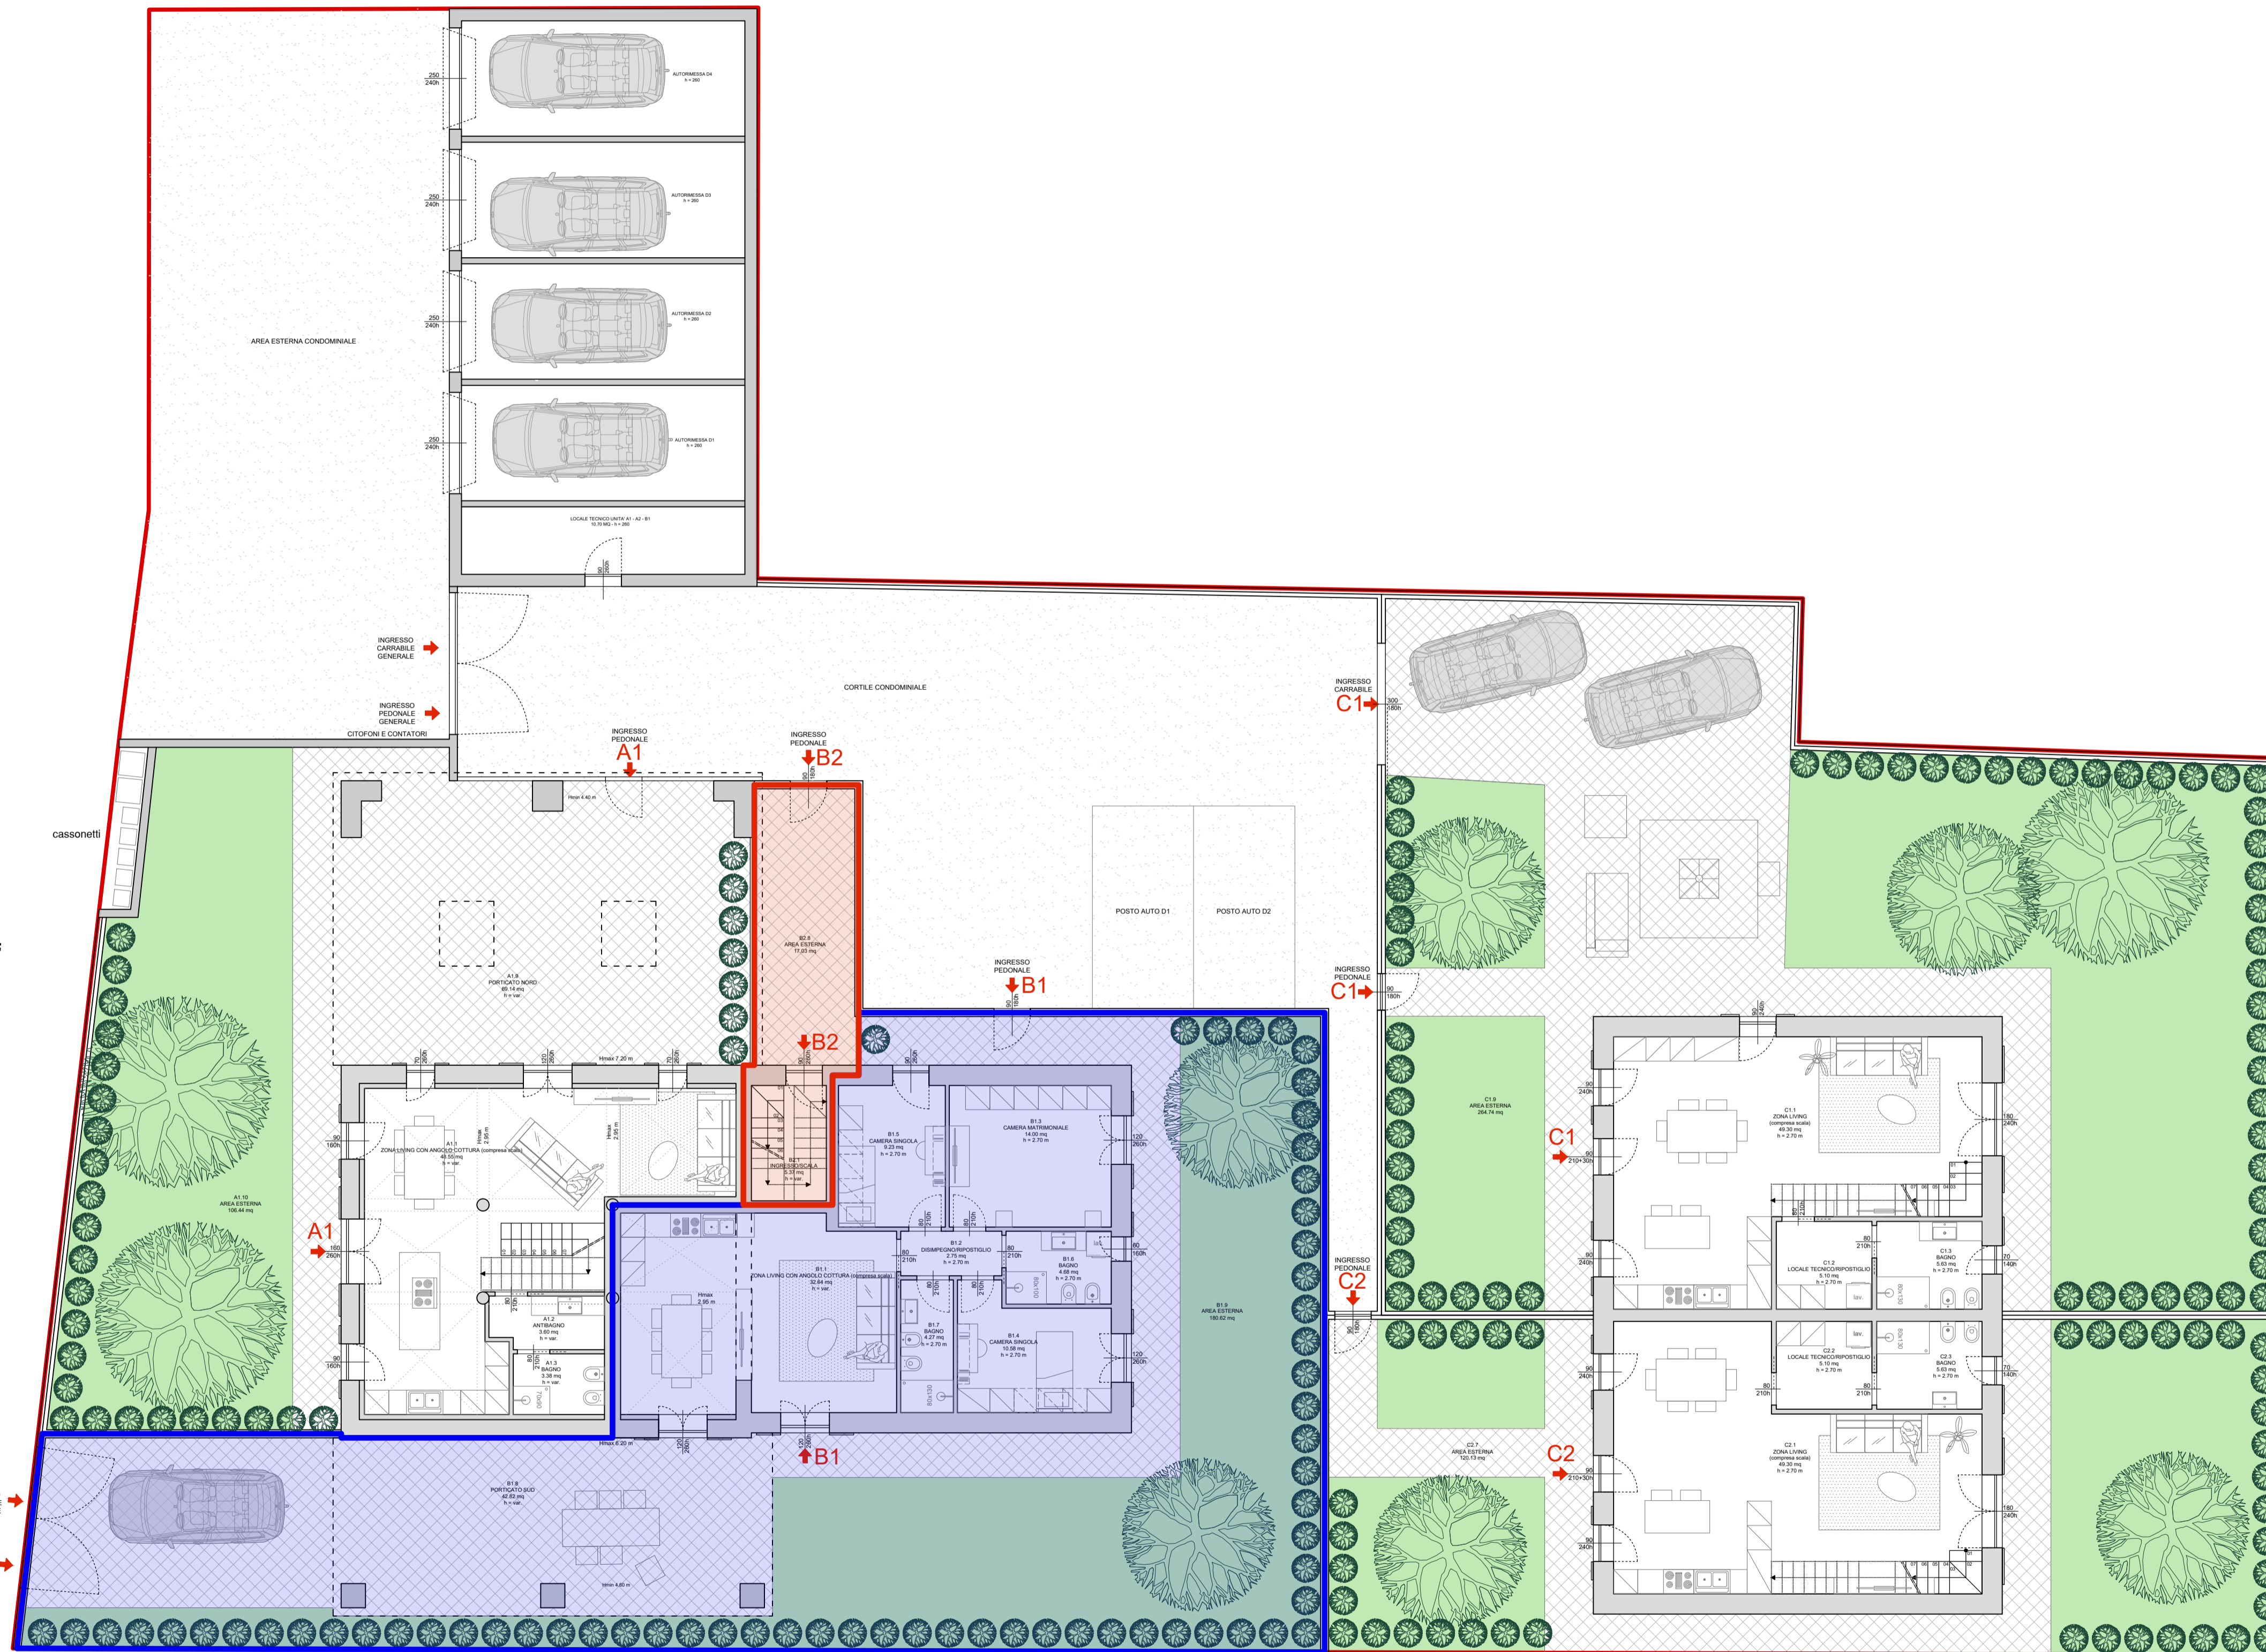

PROVINCIA DI PARMA
Comune di Parma

Commissa n° 25/14

COMMITTENTE:
DRU Costruzioni srl

TIPOLOGIA DI INTERVENTO
INDIRIZZO

Progettazione:
Ing. Giovanni Nesti



Stato della tavola:


**BOZZA
PRELIMINARE**

Elaborato:

STATO DI PROGETTO
**Planimetria piano
primo generale**

SDP 1

Data: 12/05/2026
Scala: 1:100
Revisione n°: 01

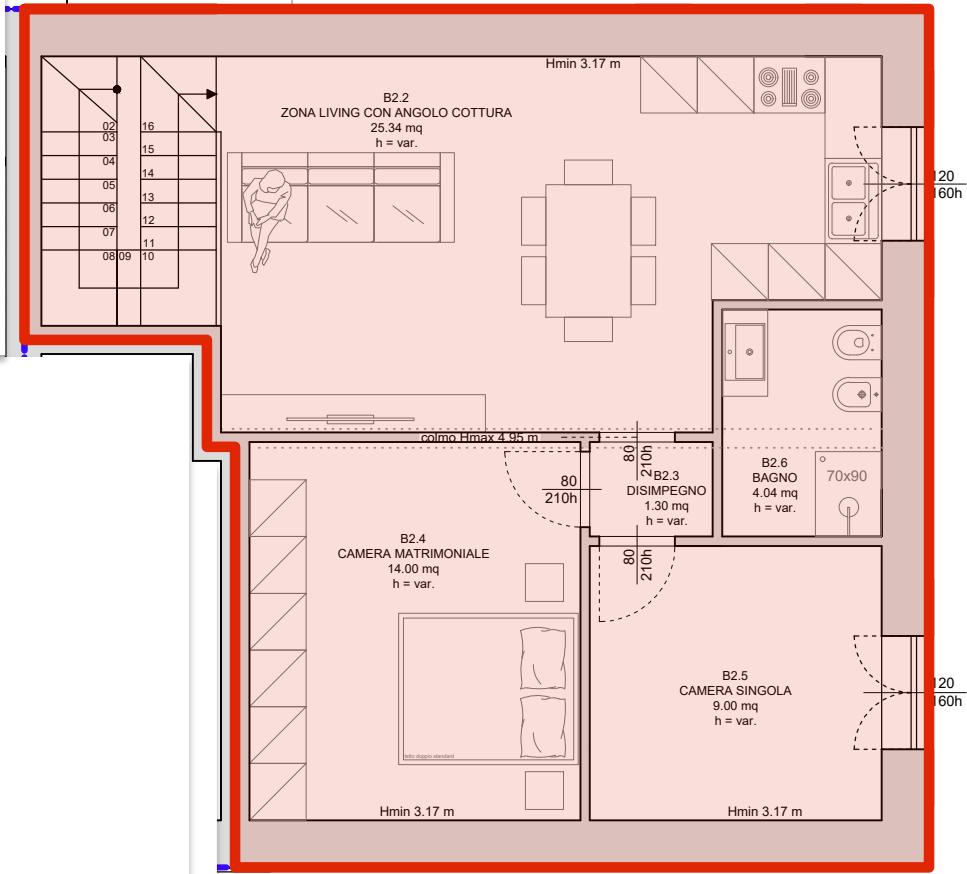


BOZZA PRELIMINARE

Fognano - Via Tiberti

UNITA' A

Scala: 1:100

N.B. Le quote riportate sono indicative e non possono essere oggetto di contratto legale.

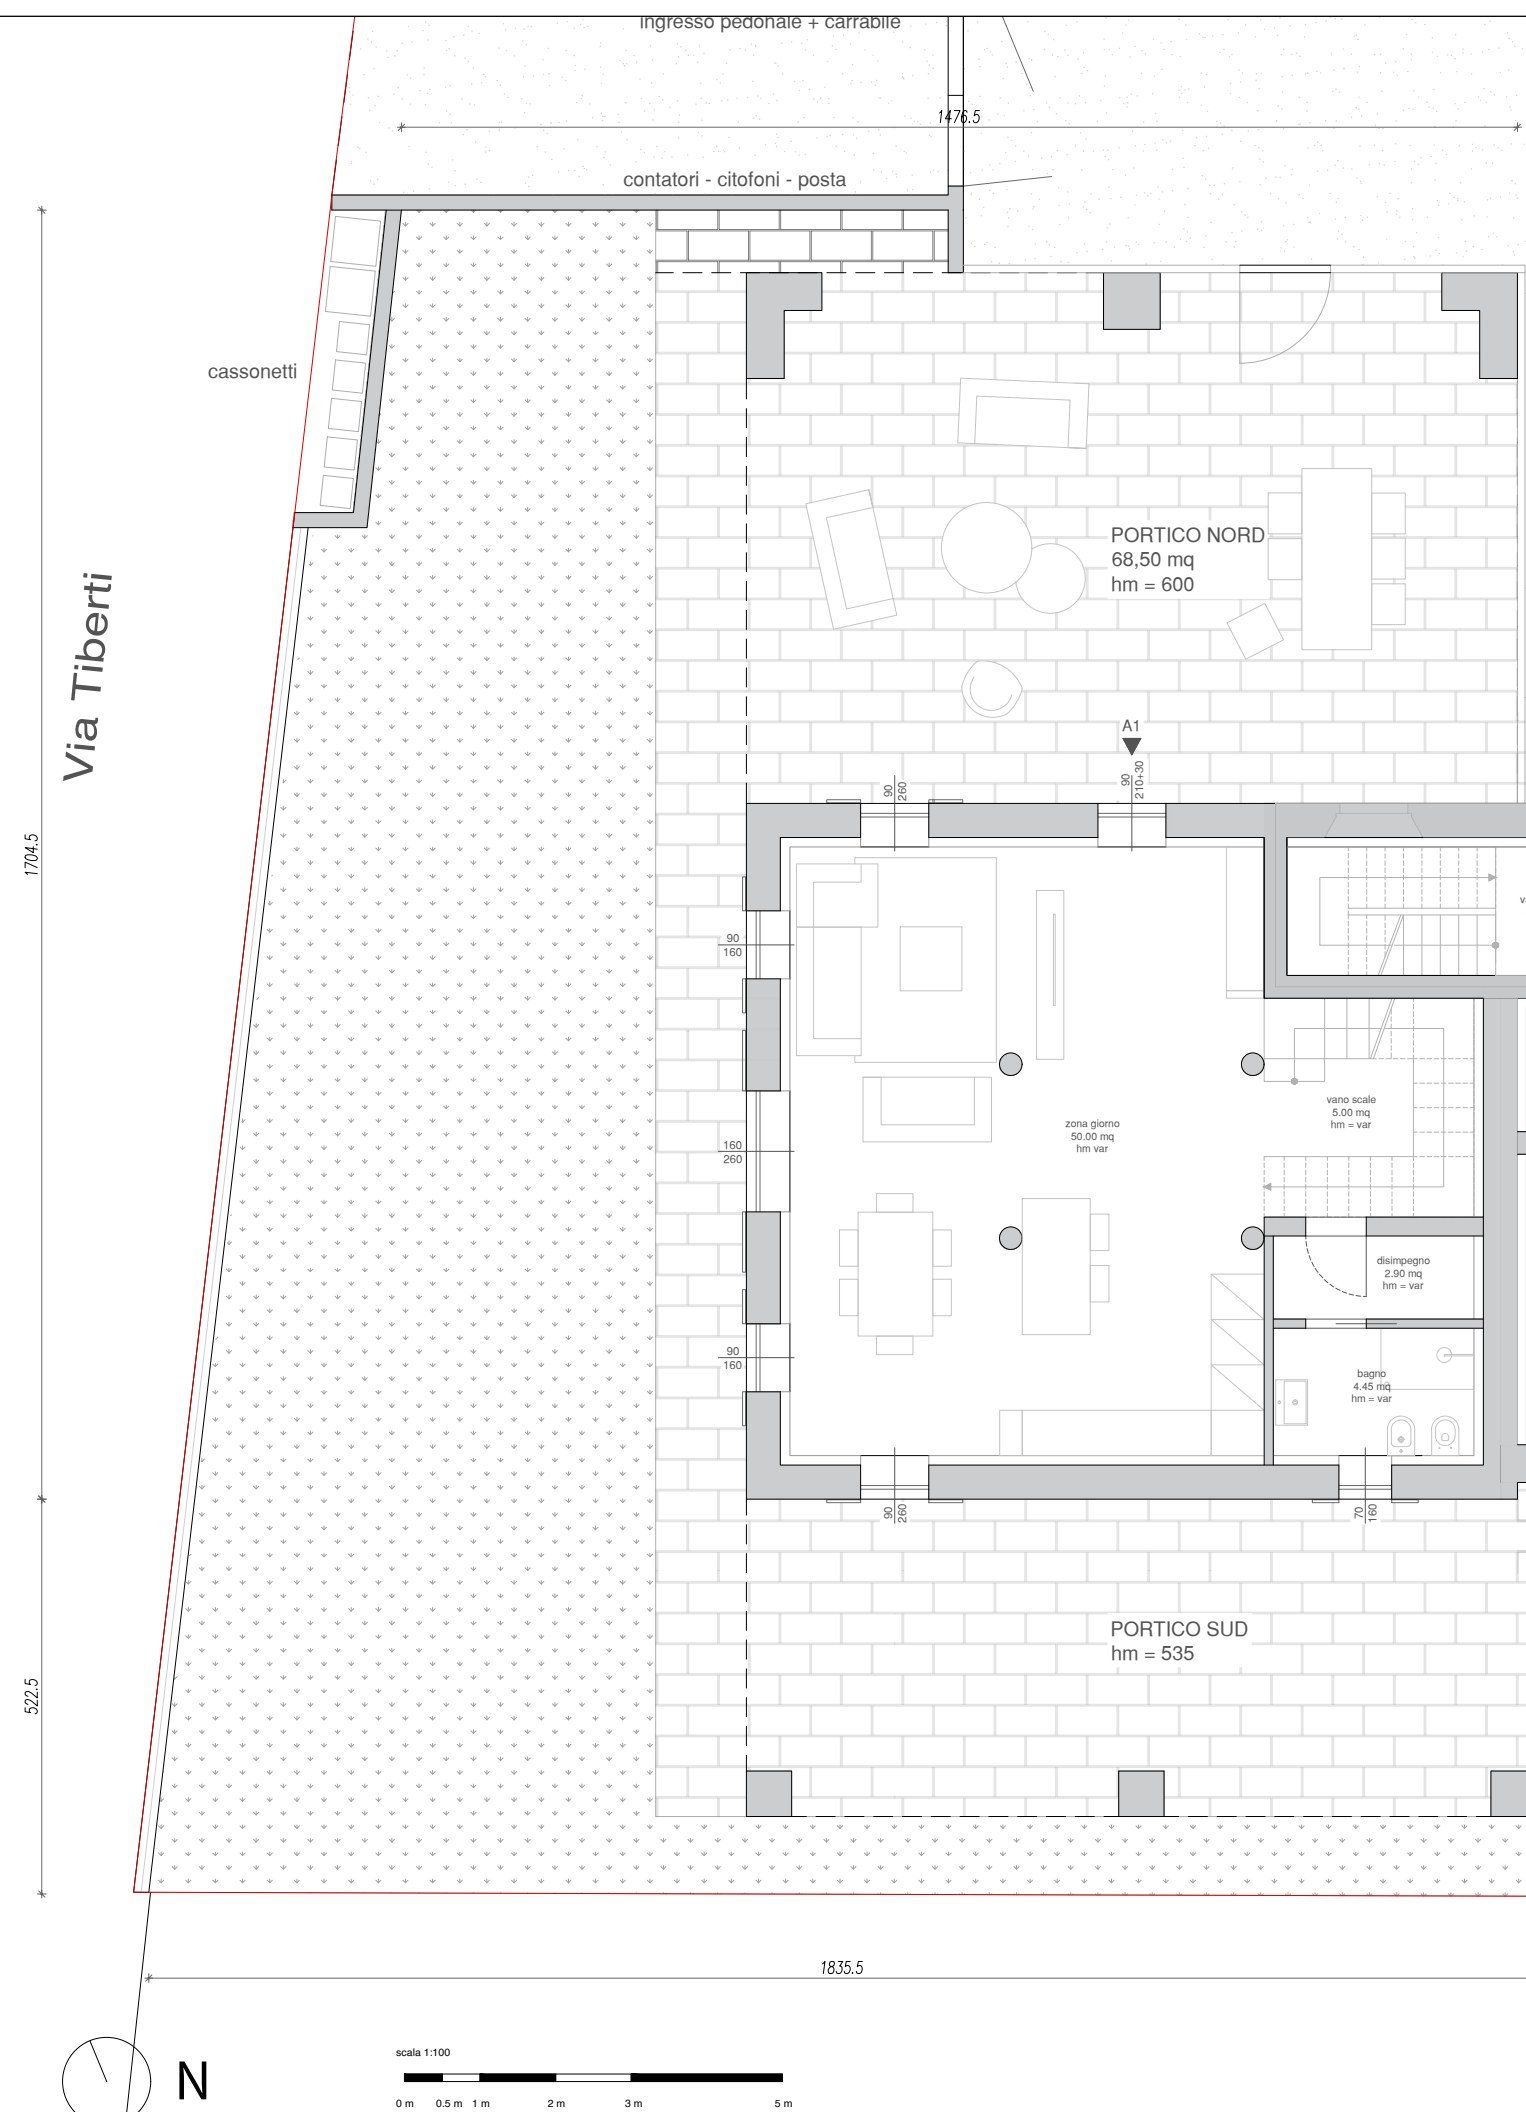

piano terra


BOZZA PRELIMINARE

Fognano - Via Tiberti


UNITA' A

Scala: 1:50

N.B. Le quote riportate sono indicative e non possono essere oggetto di contratto legale.

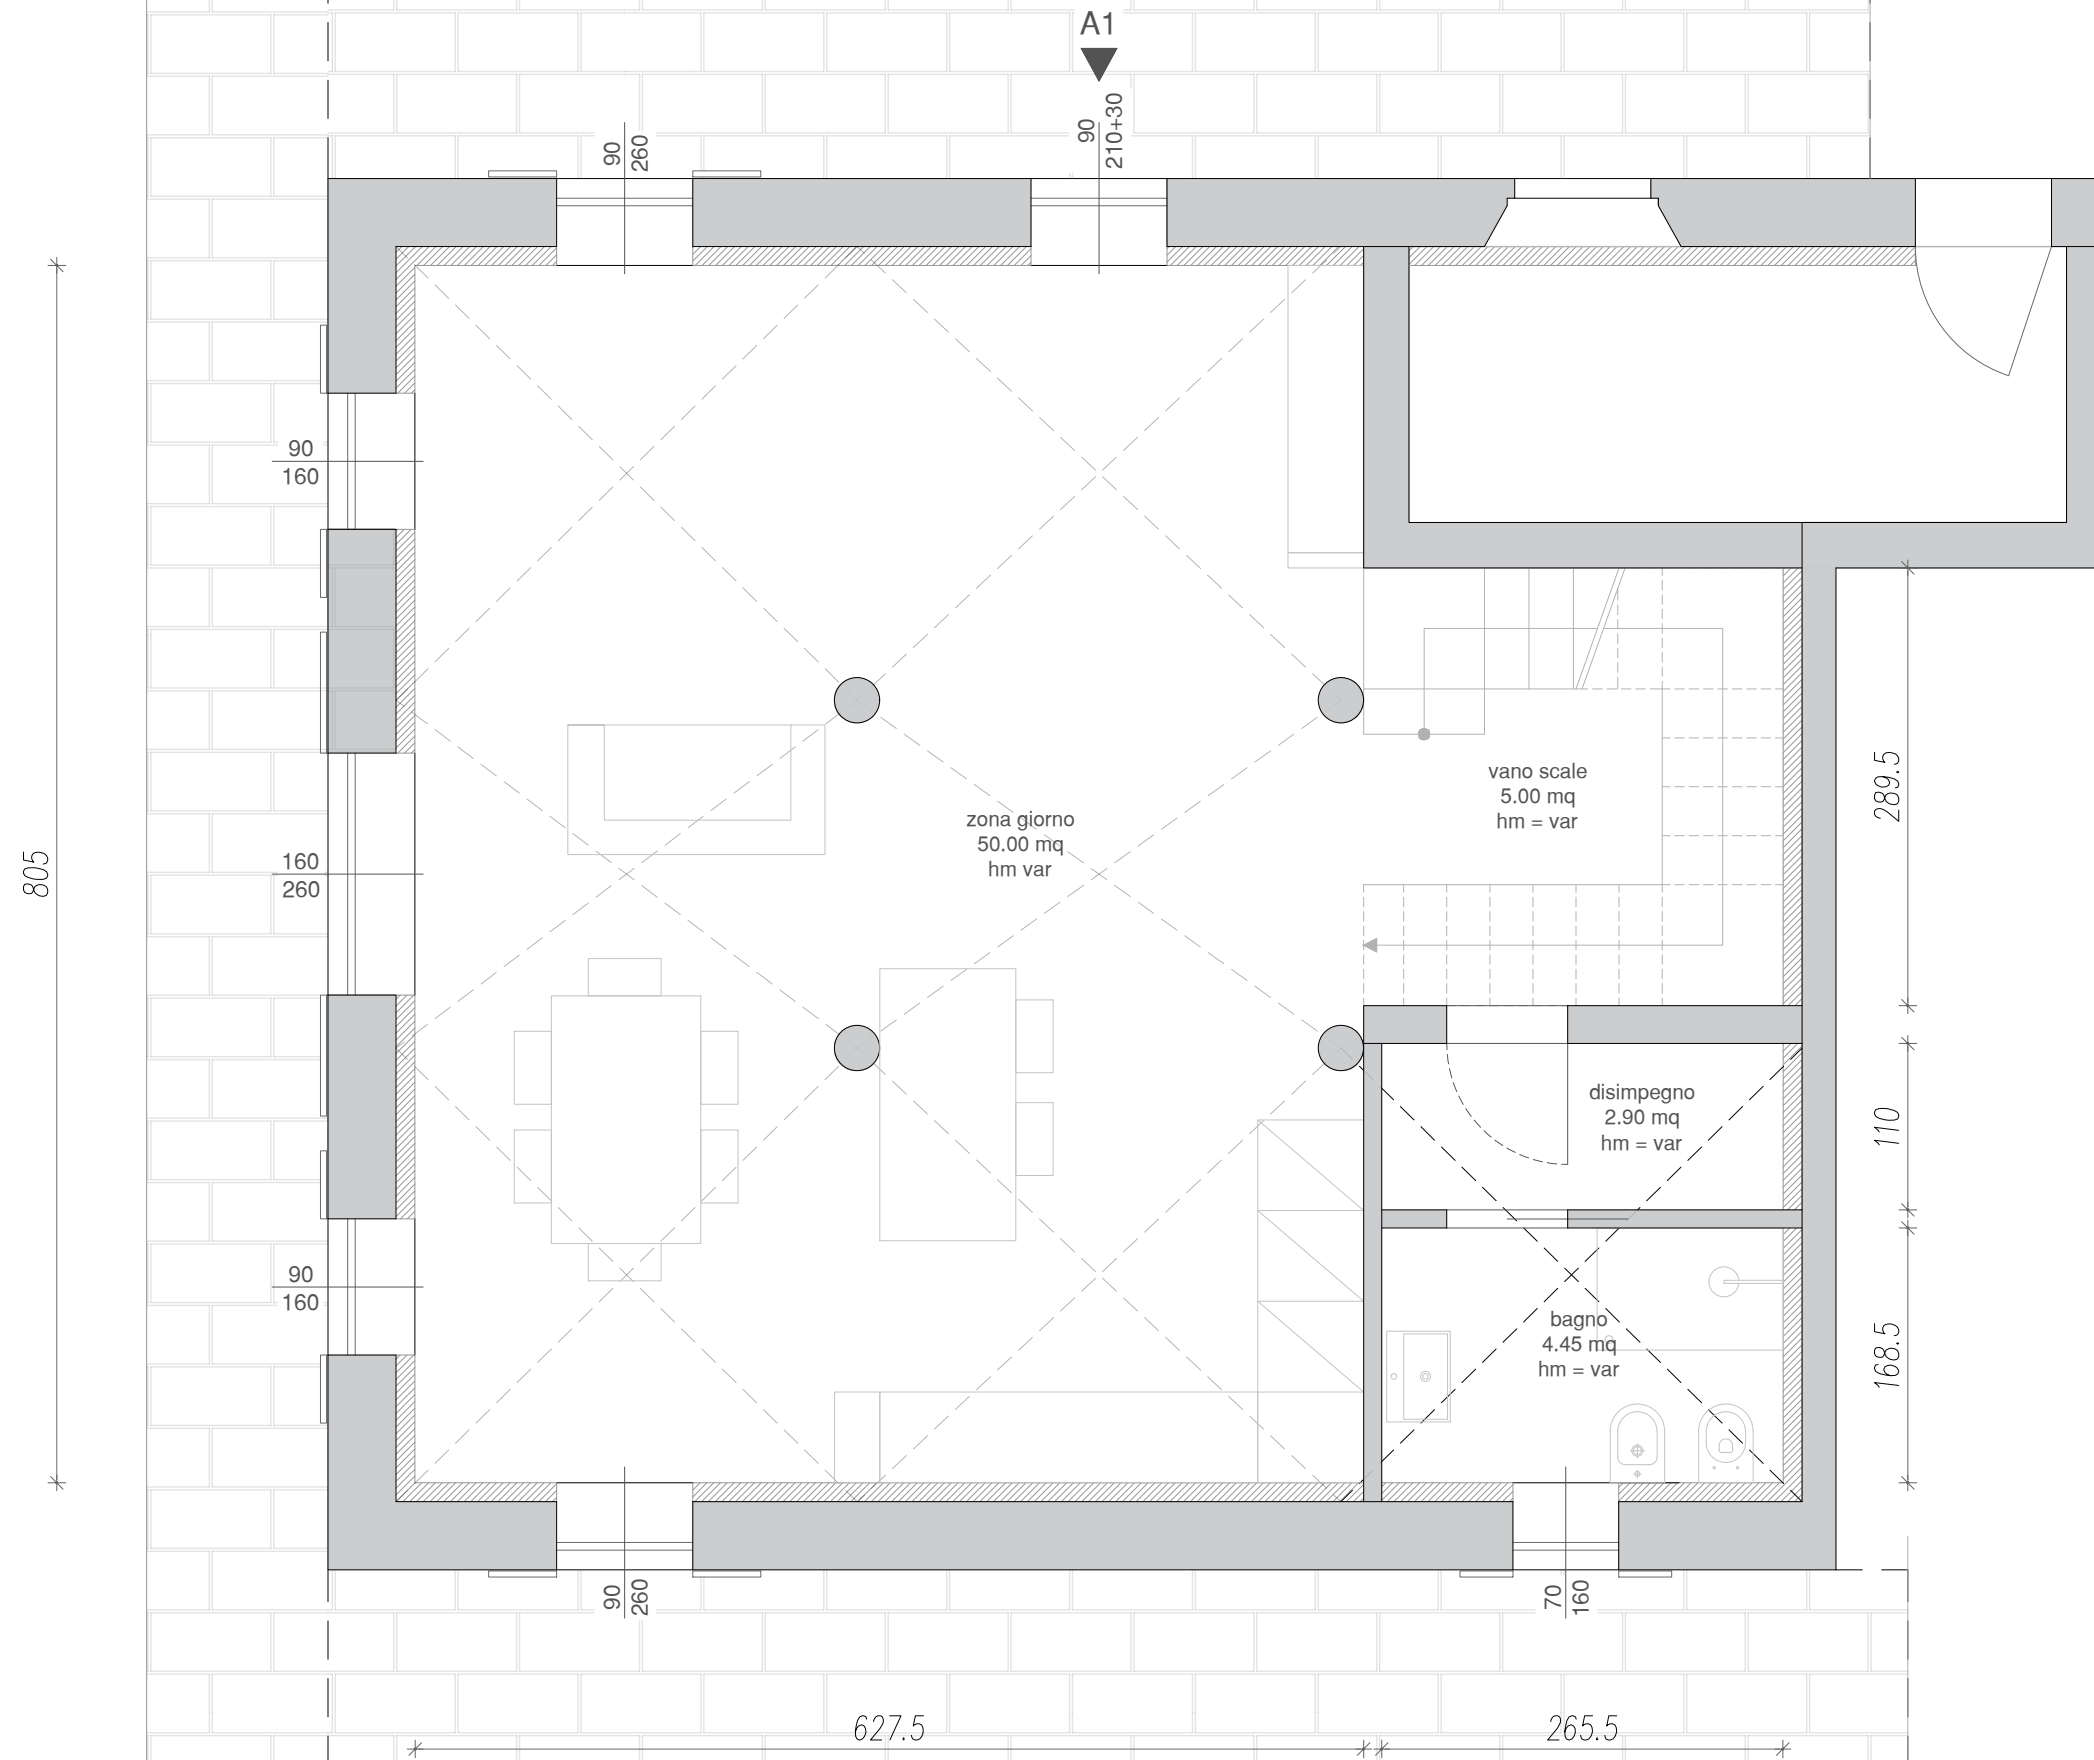

piano terra

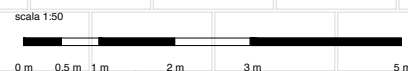

PORTICO SUD
hm = 535


BOZZA PRELIMINARE

Fognano - Via Tiberti


UNITA' A

Scala: 1:50

N.B. Le quote riportate sono indicative e non possono essere oggetto di contratto legale.

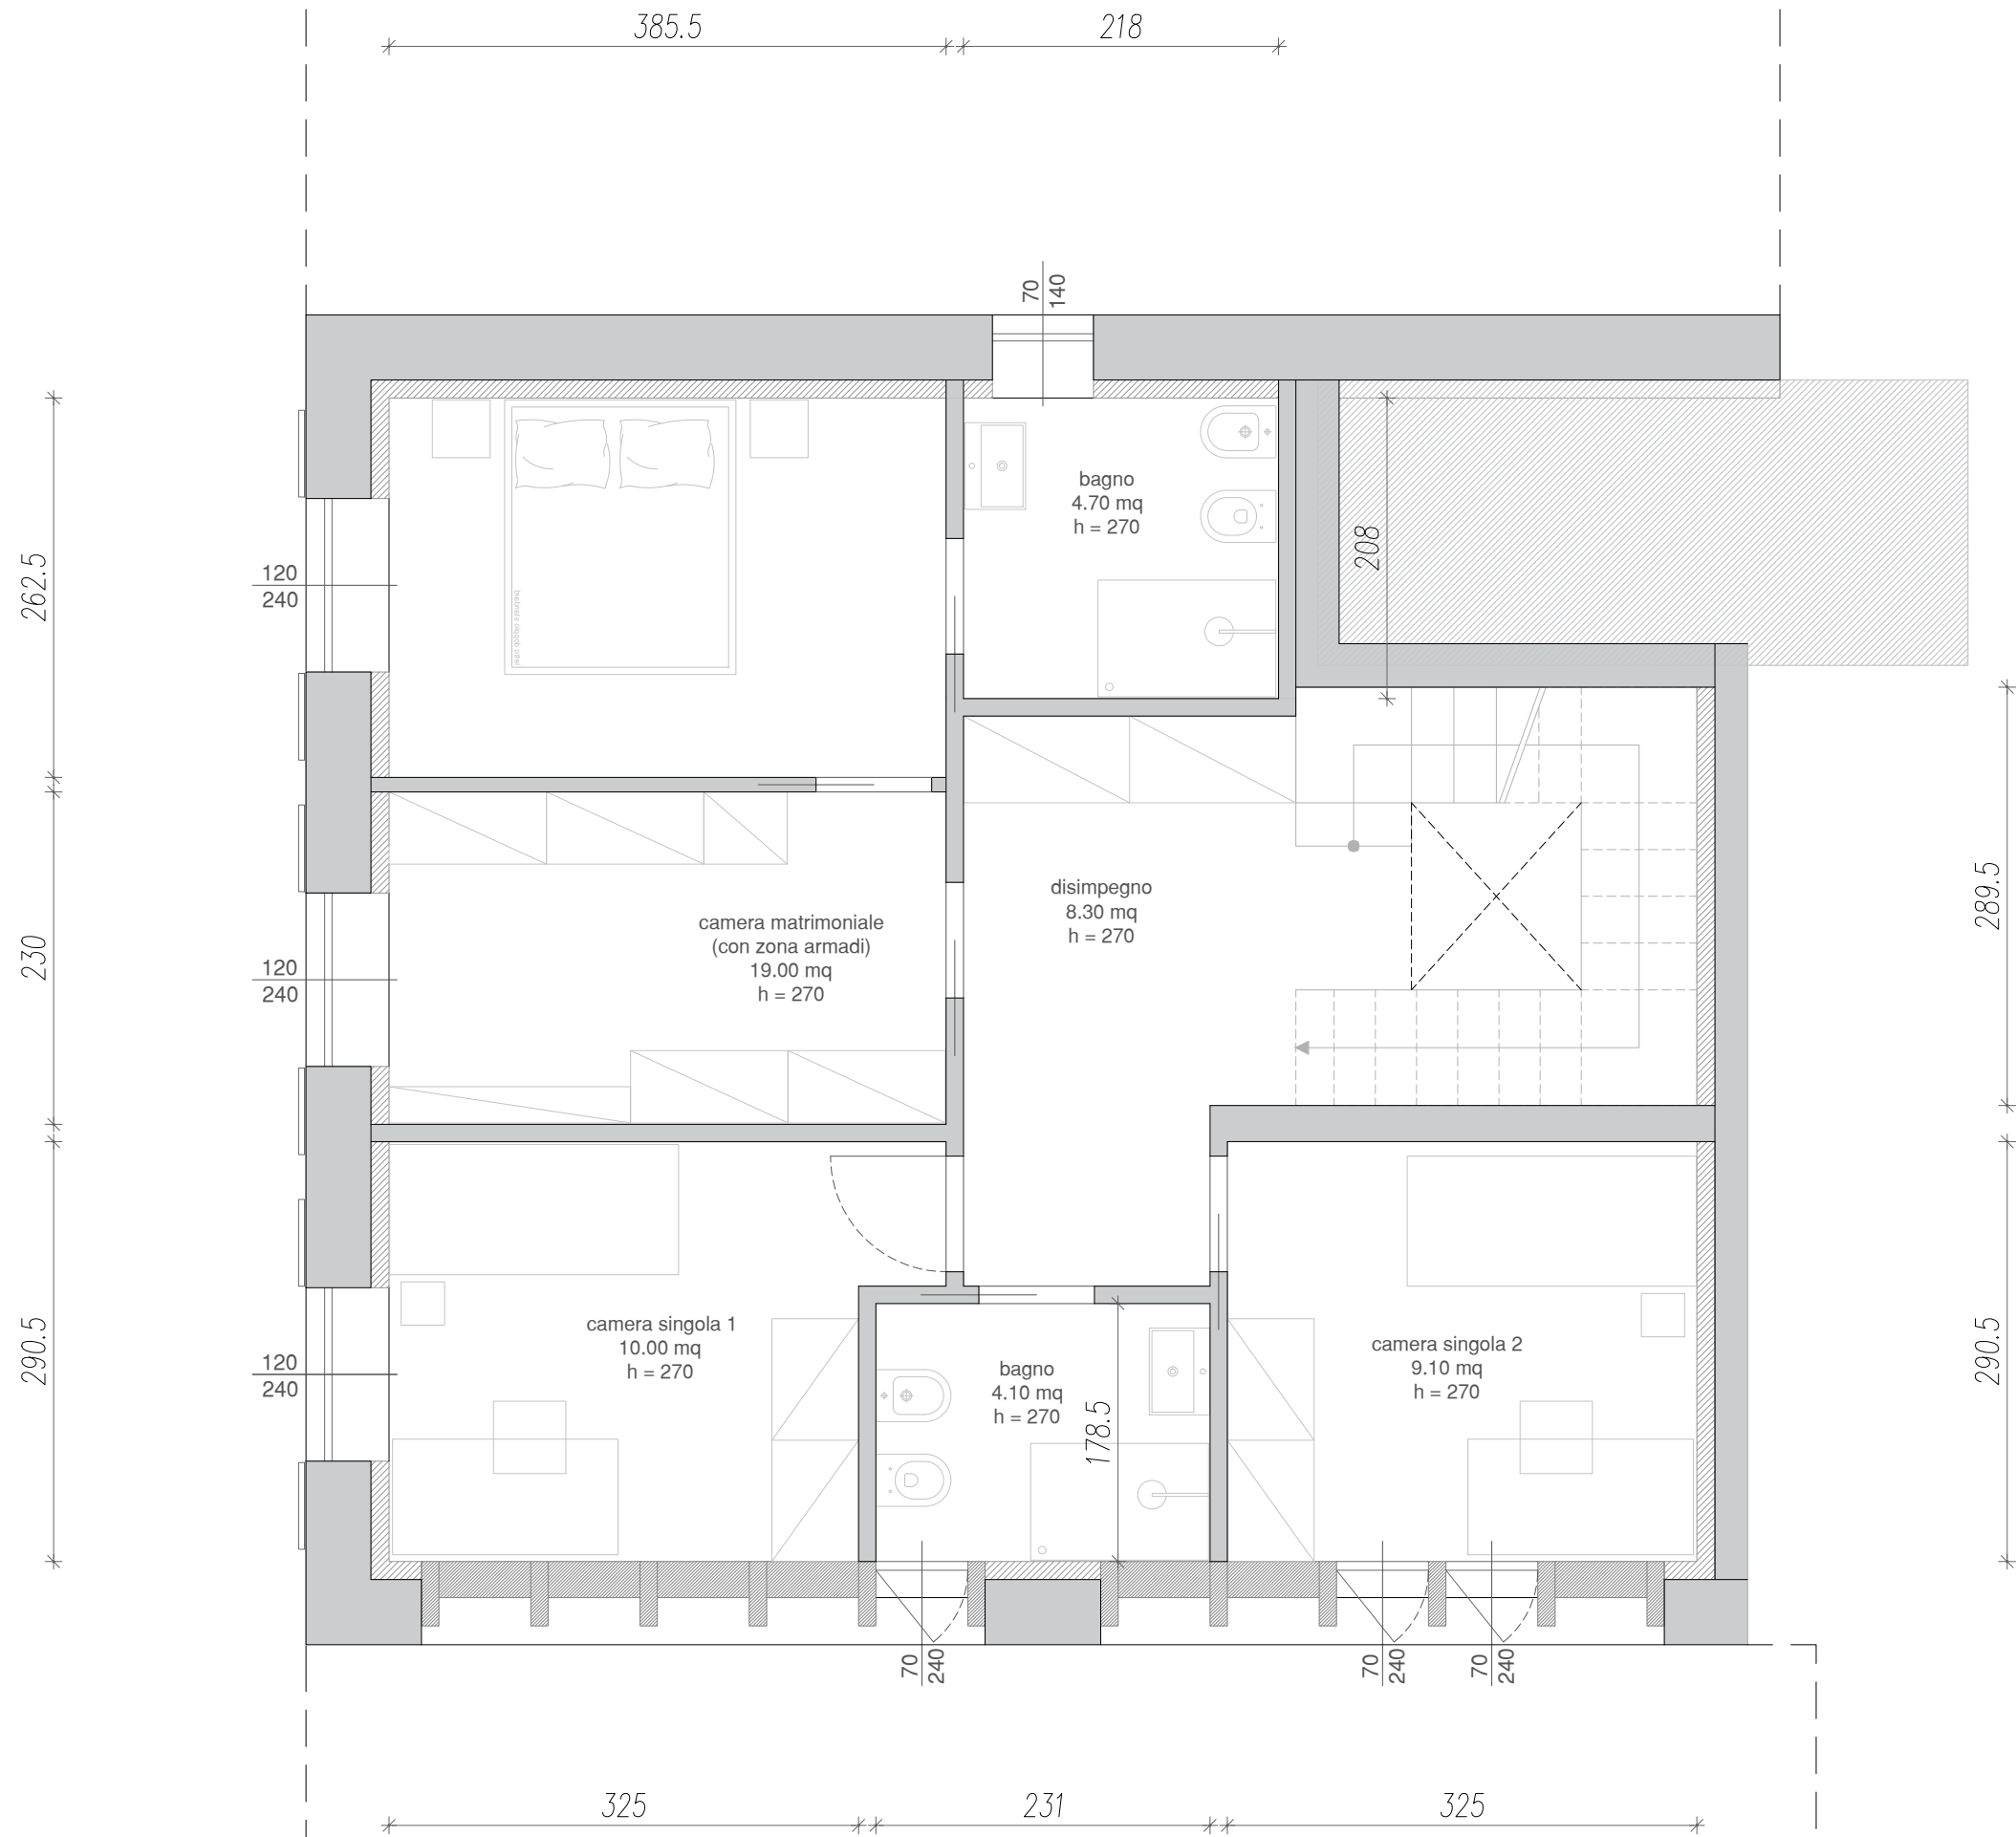

piano primo

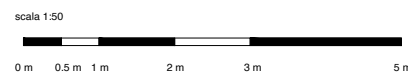

BOZZA PRELIMINARE

Fognano - Via Tiberti

UNITA' A

Scala: 1:50

N.B. Le quote riportate sono indicative e non possono essere oggetto di contratto legale.

805

627.5

sottotetto
25,00 mq
h > 180

289.5


290.5

905

piano sottotetto



scala 1:50

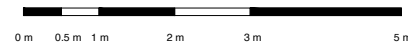


BOZZA PRELIMINARE

Fognano - Via Tiberti

UNITA' B

Scala: 1:100

N.B. Le quote riportate sono indicative e non possono essere oggetto di contratto legale.

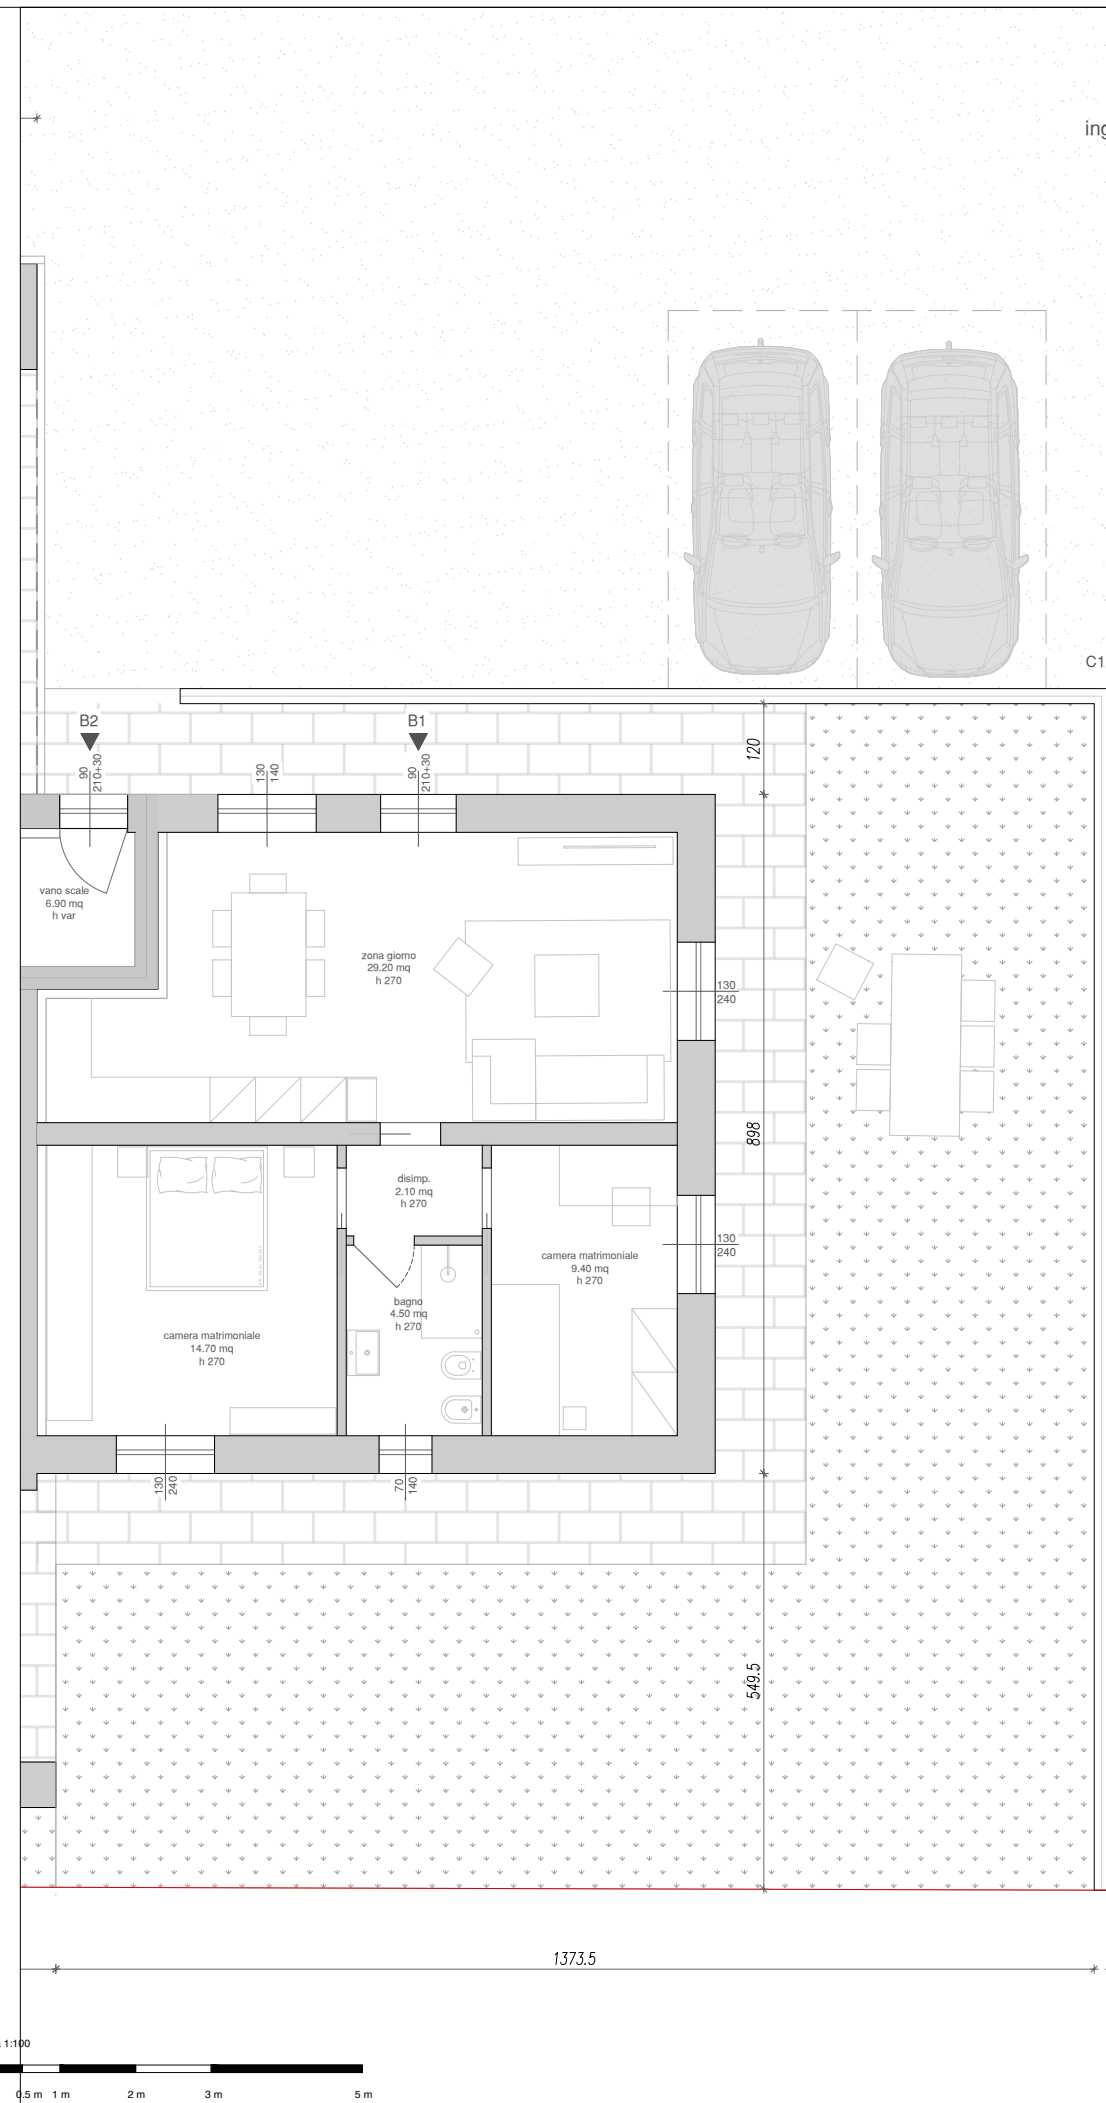

piano terra




BOZZA PRELIMINARE

Fognano - Via Tiberti

UNITA' B1

Scala: 1:50


N.B. Le quote riportate sono indicative e non possono essere oggetto di contratto legale.

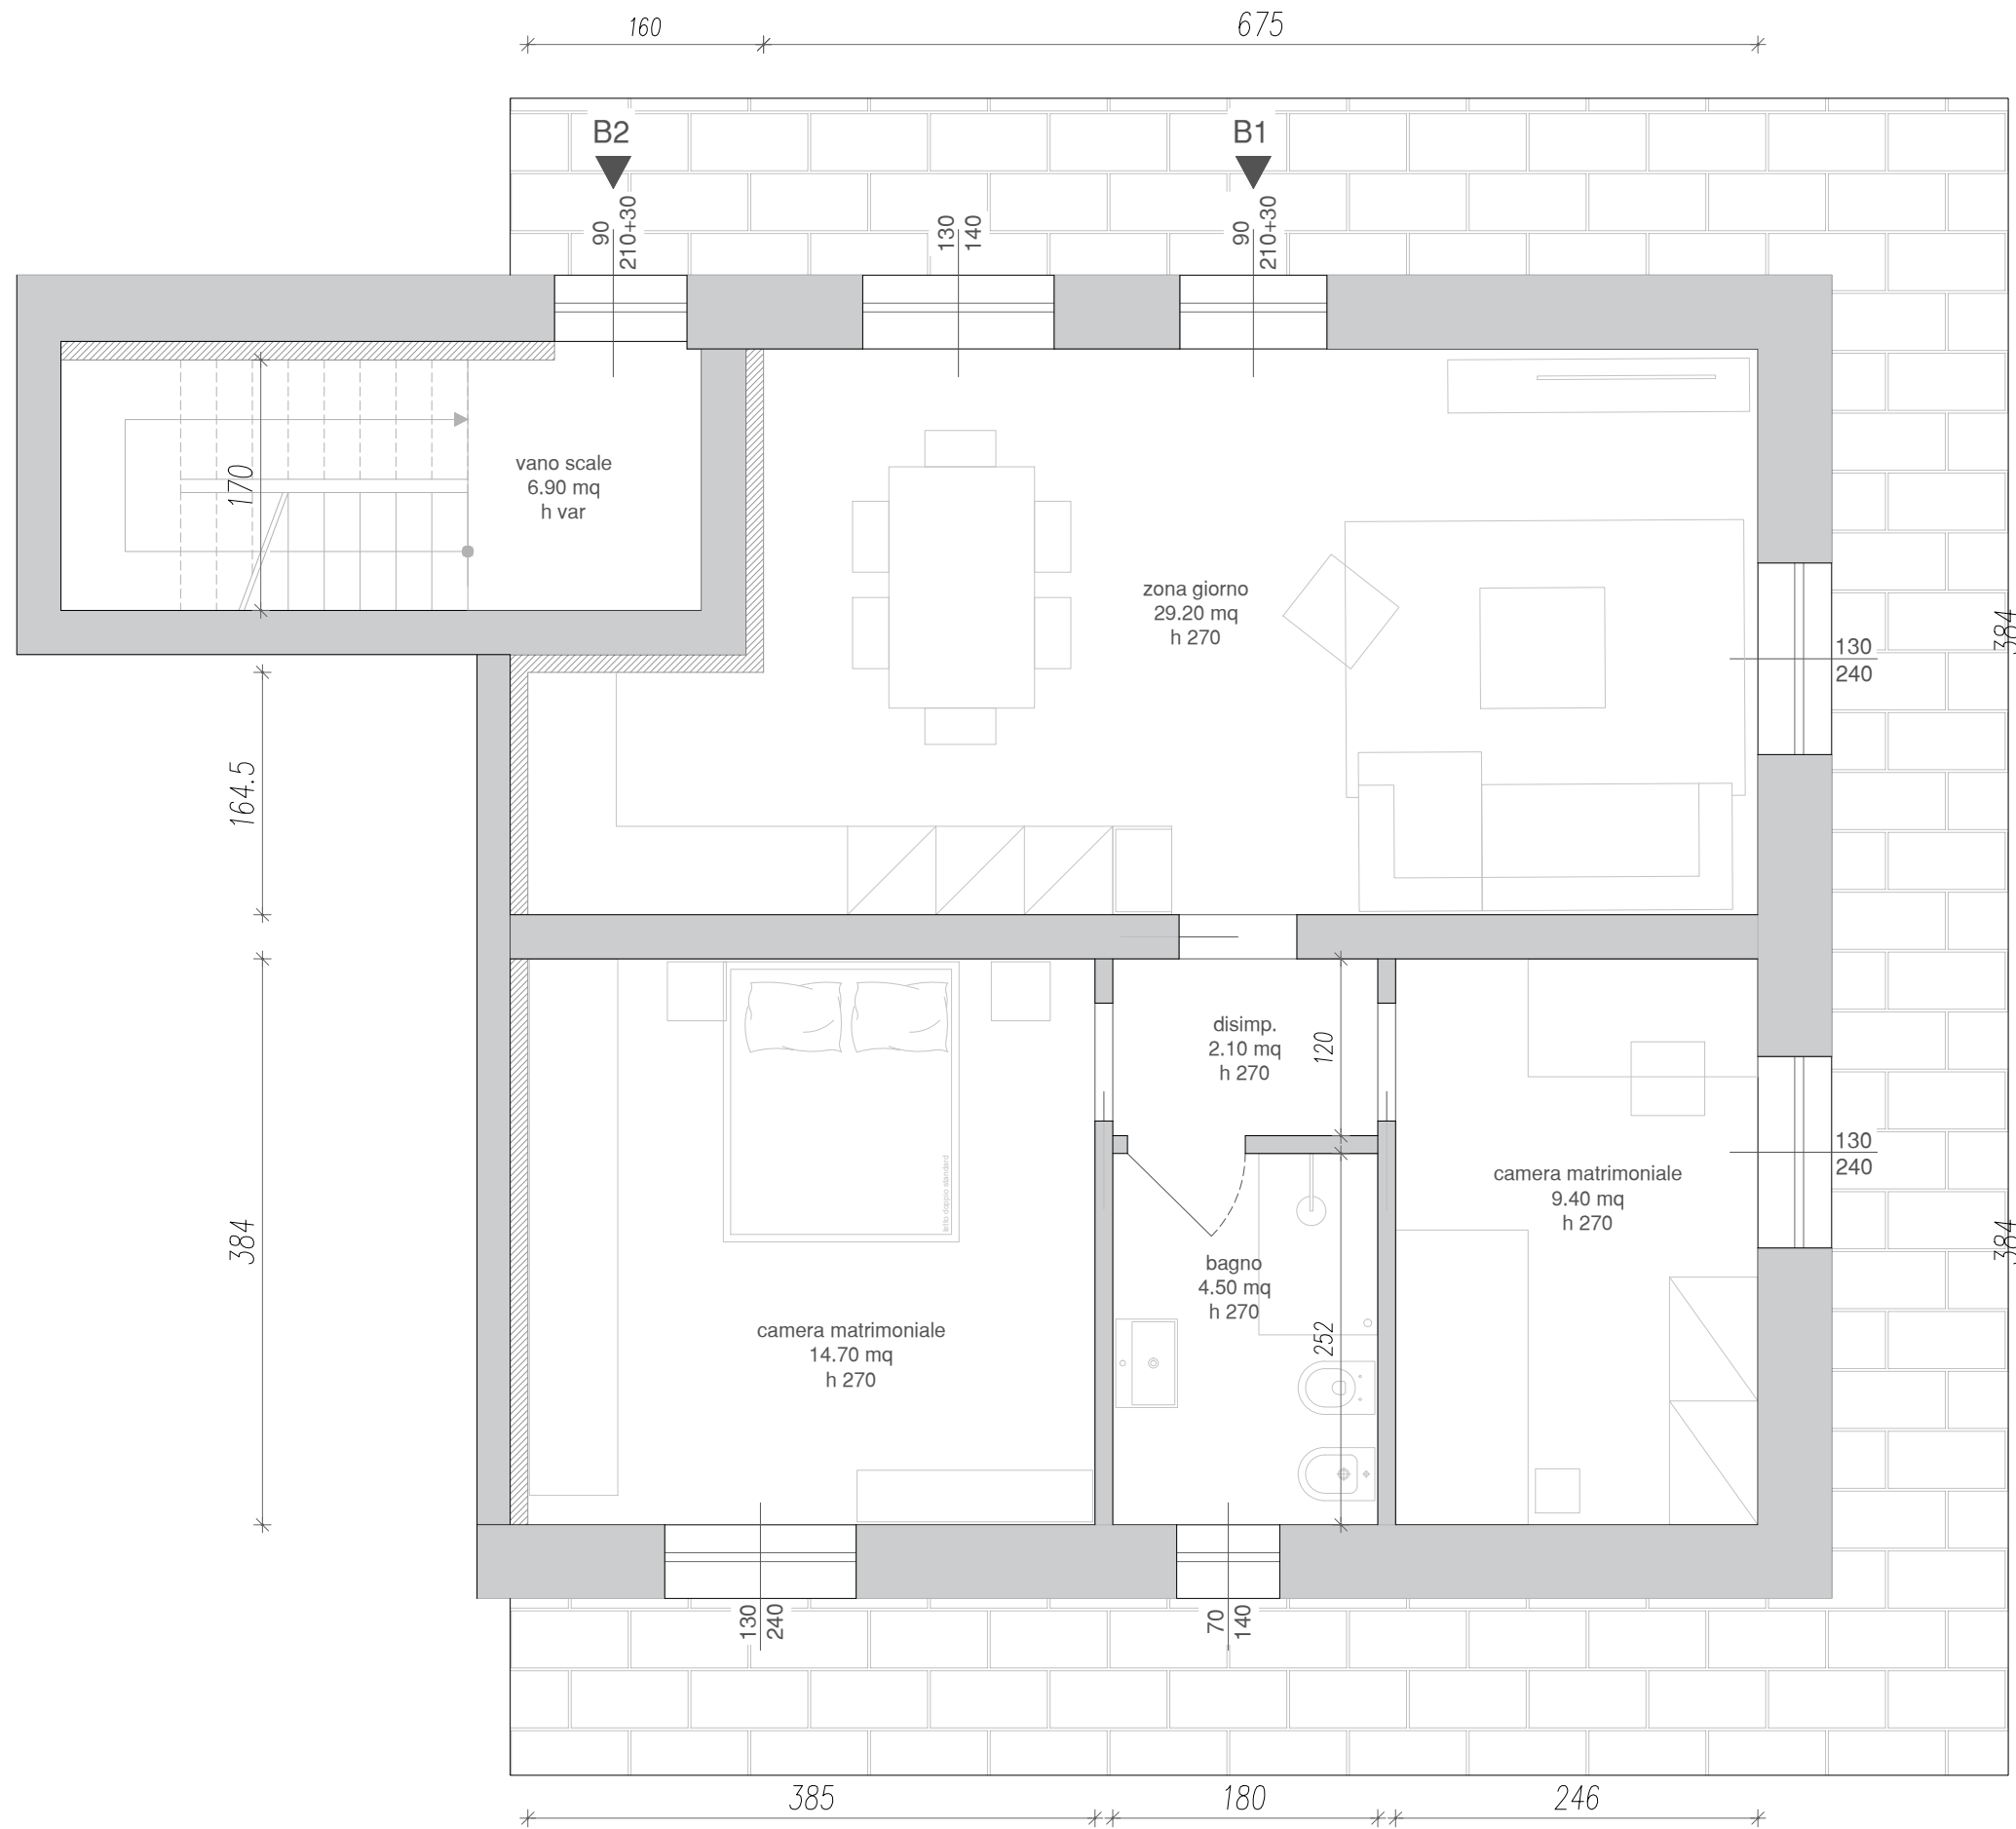

piano terra



scala 1:50

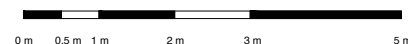


BOZZA PRELIMINARE

Fognano - Via Tiberti


UNITA' B2

Scala: 1:50

N.B. Le quote riportate sono indicative e non possono essere oggetto di contratto legale.

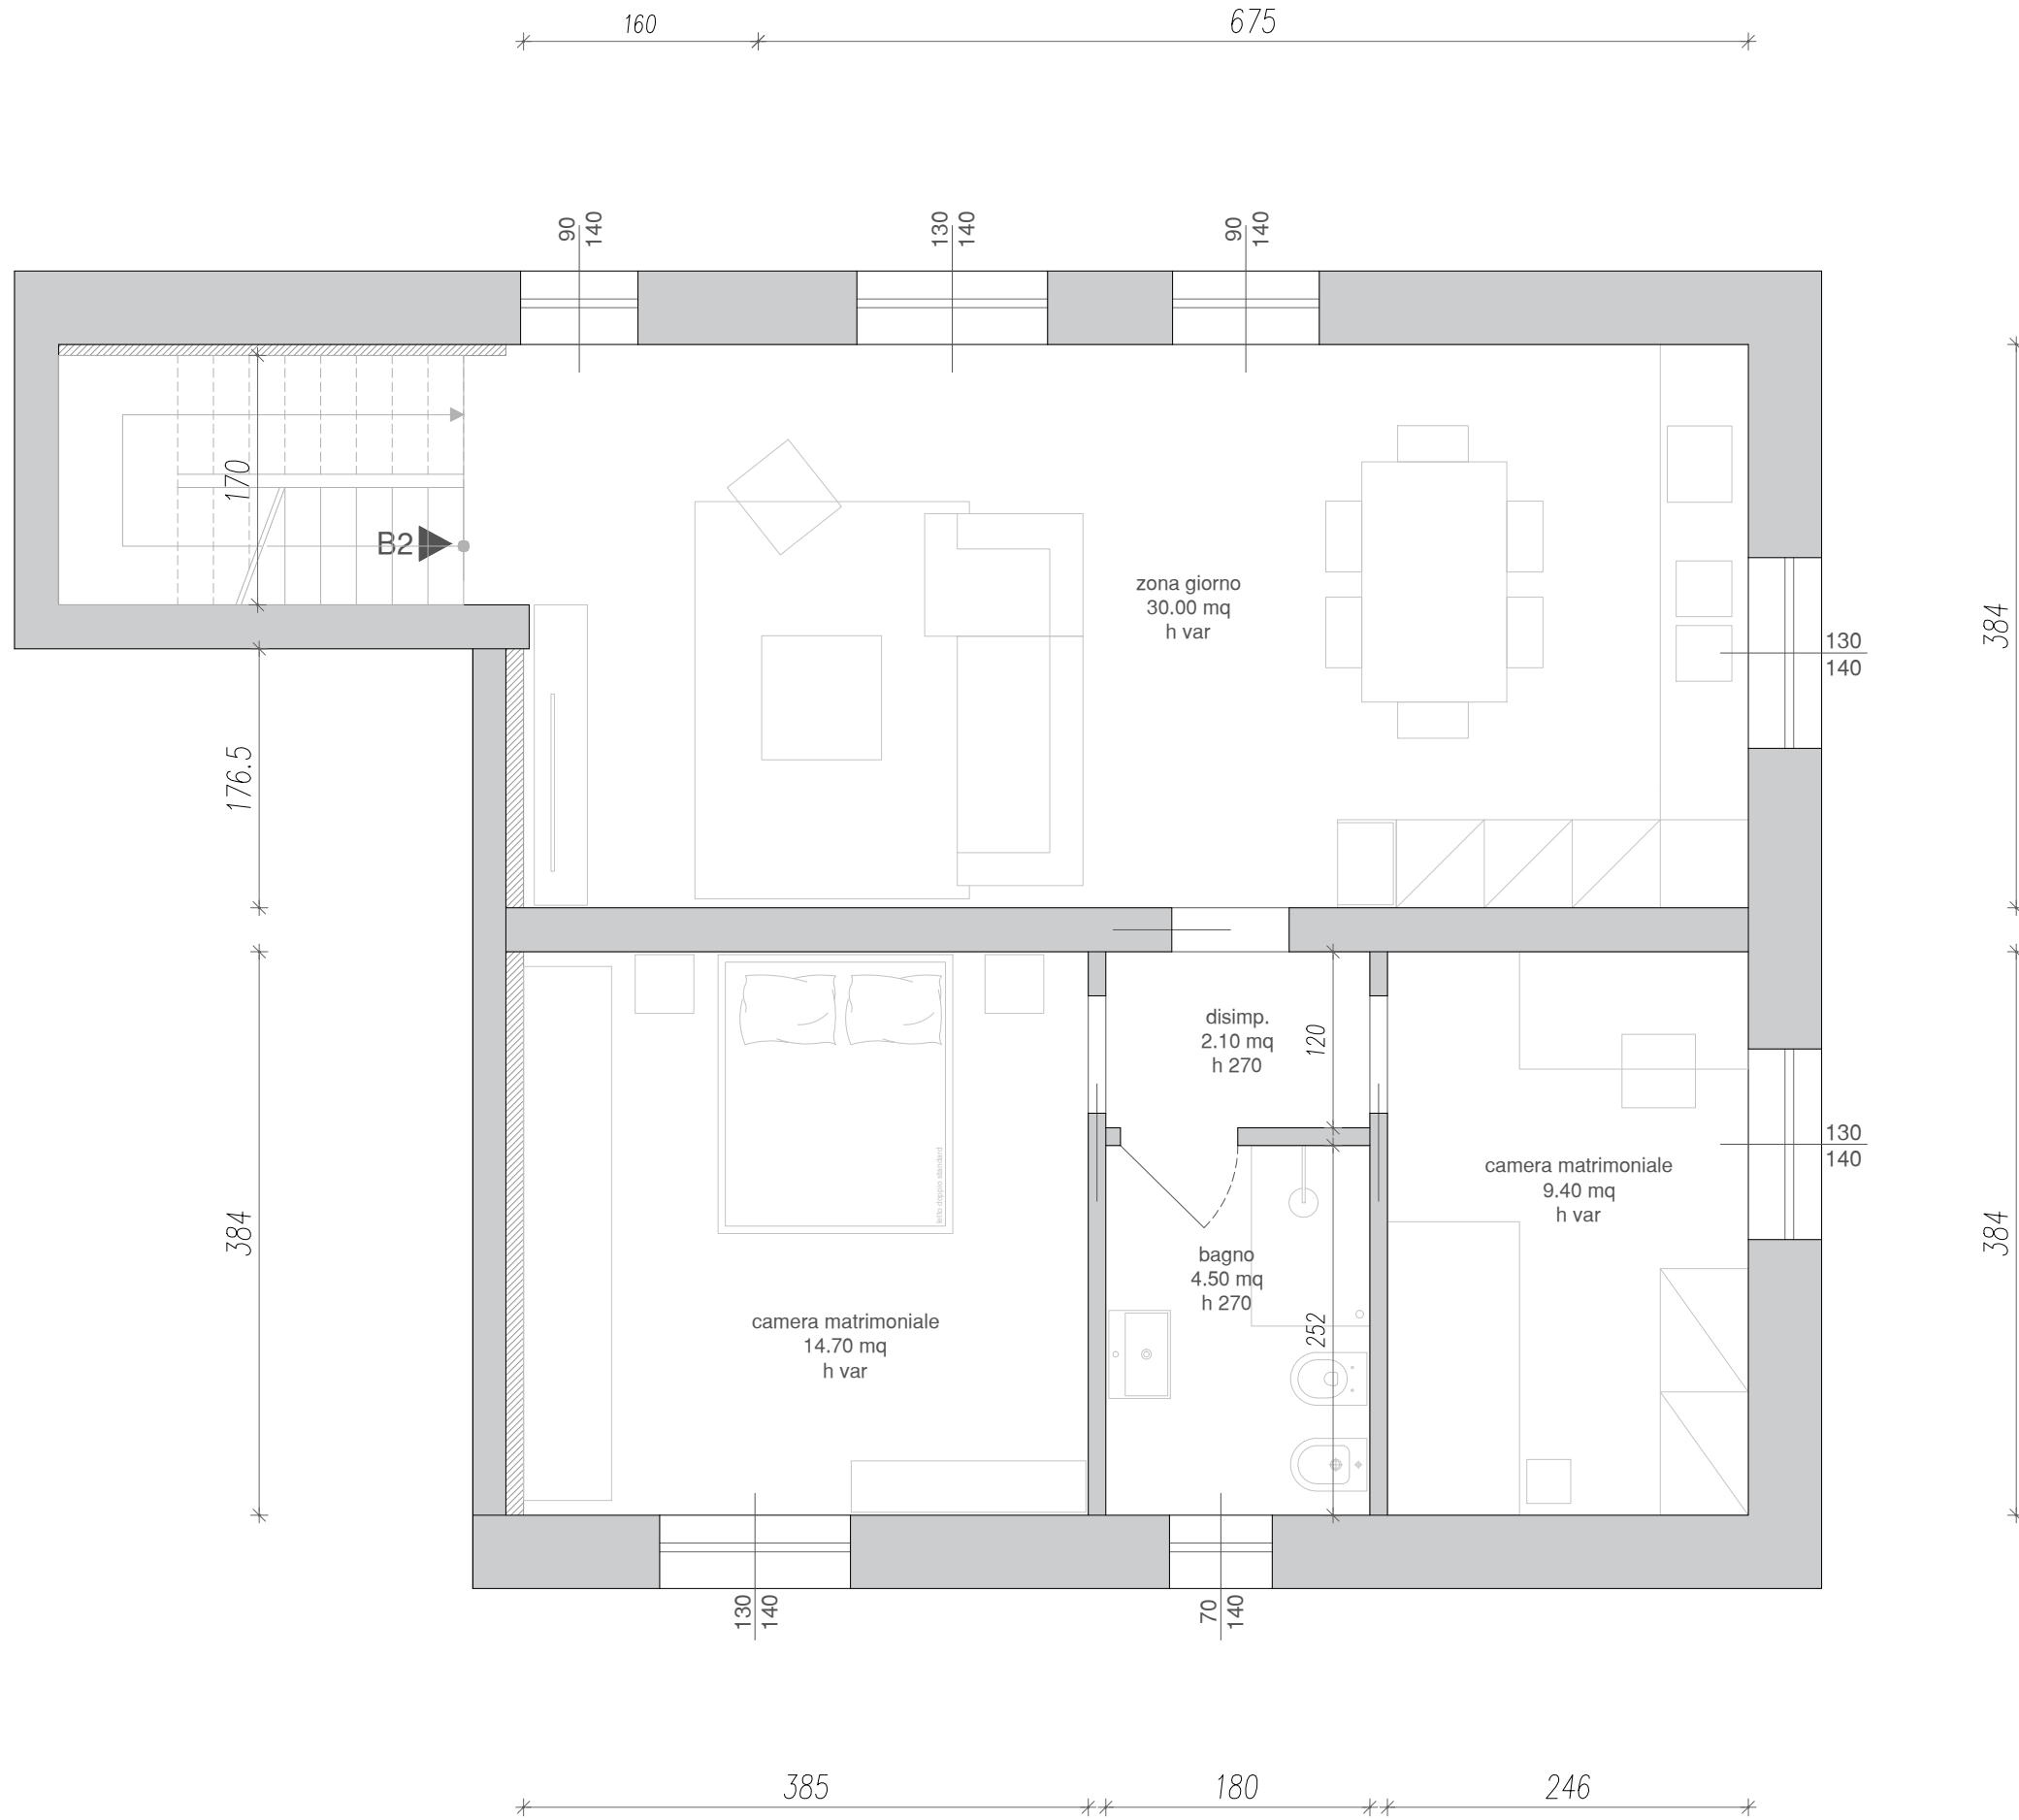

piano primo

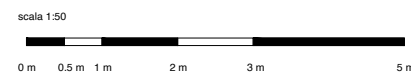


BOZZA PRELIMINARE

Fognano - Via Tiberti


UNITA' C1

Scala: 1:100

N.B. Le quote riportate sono indicative e non possono essere oggetto di contratto legale.

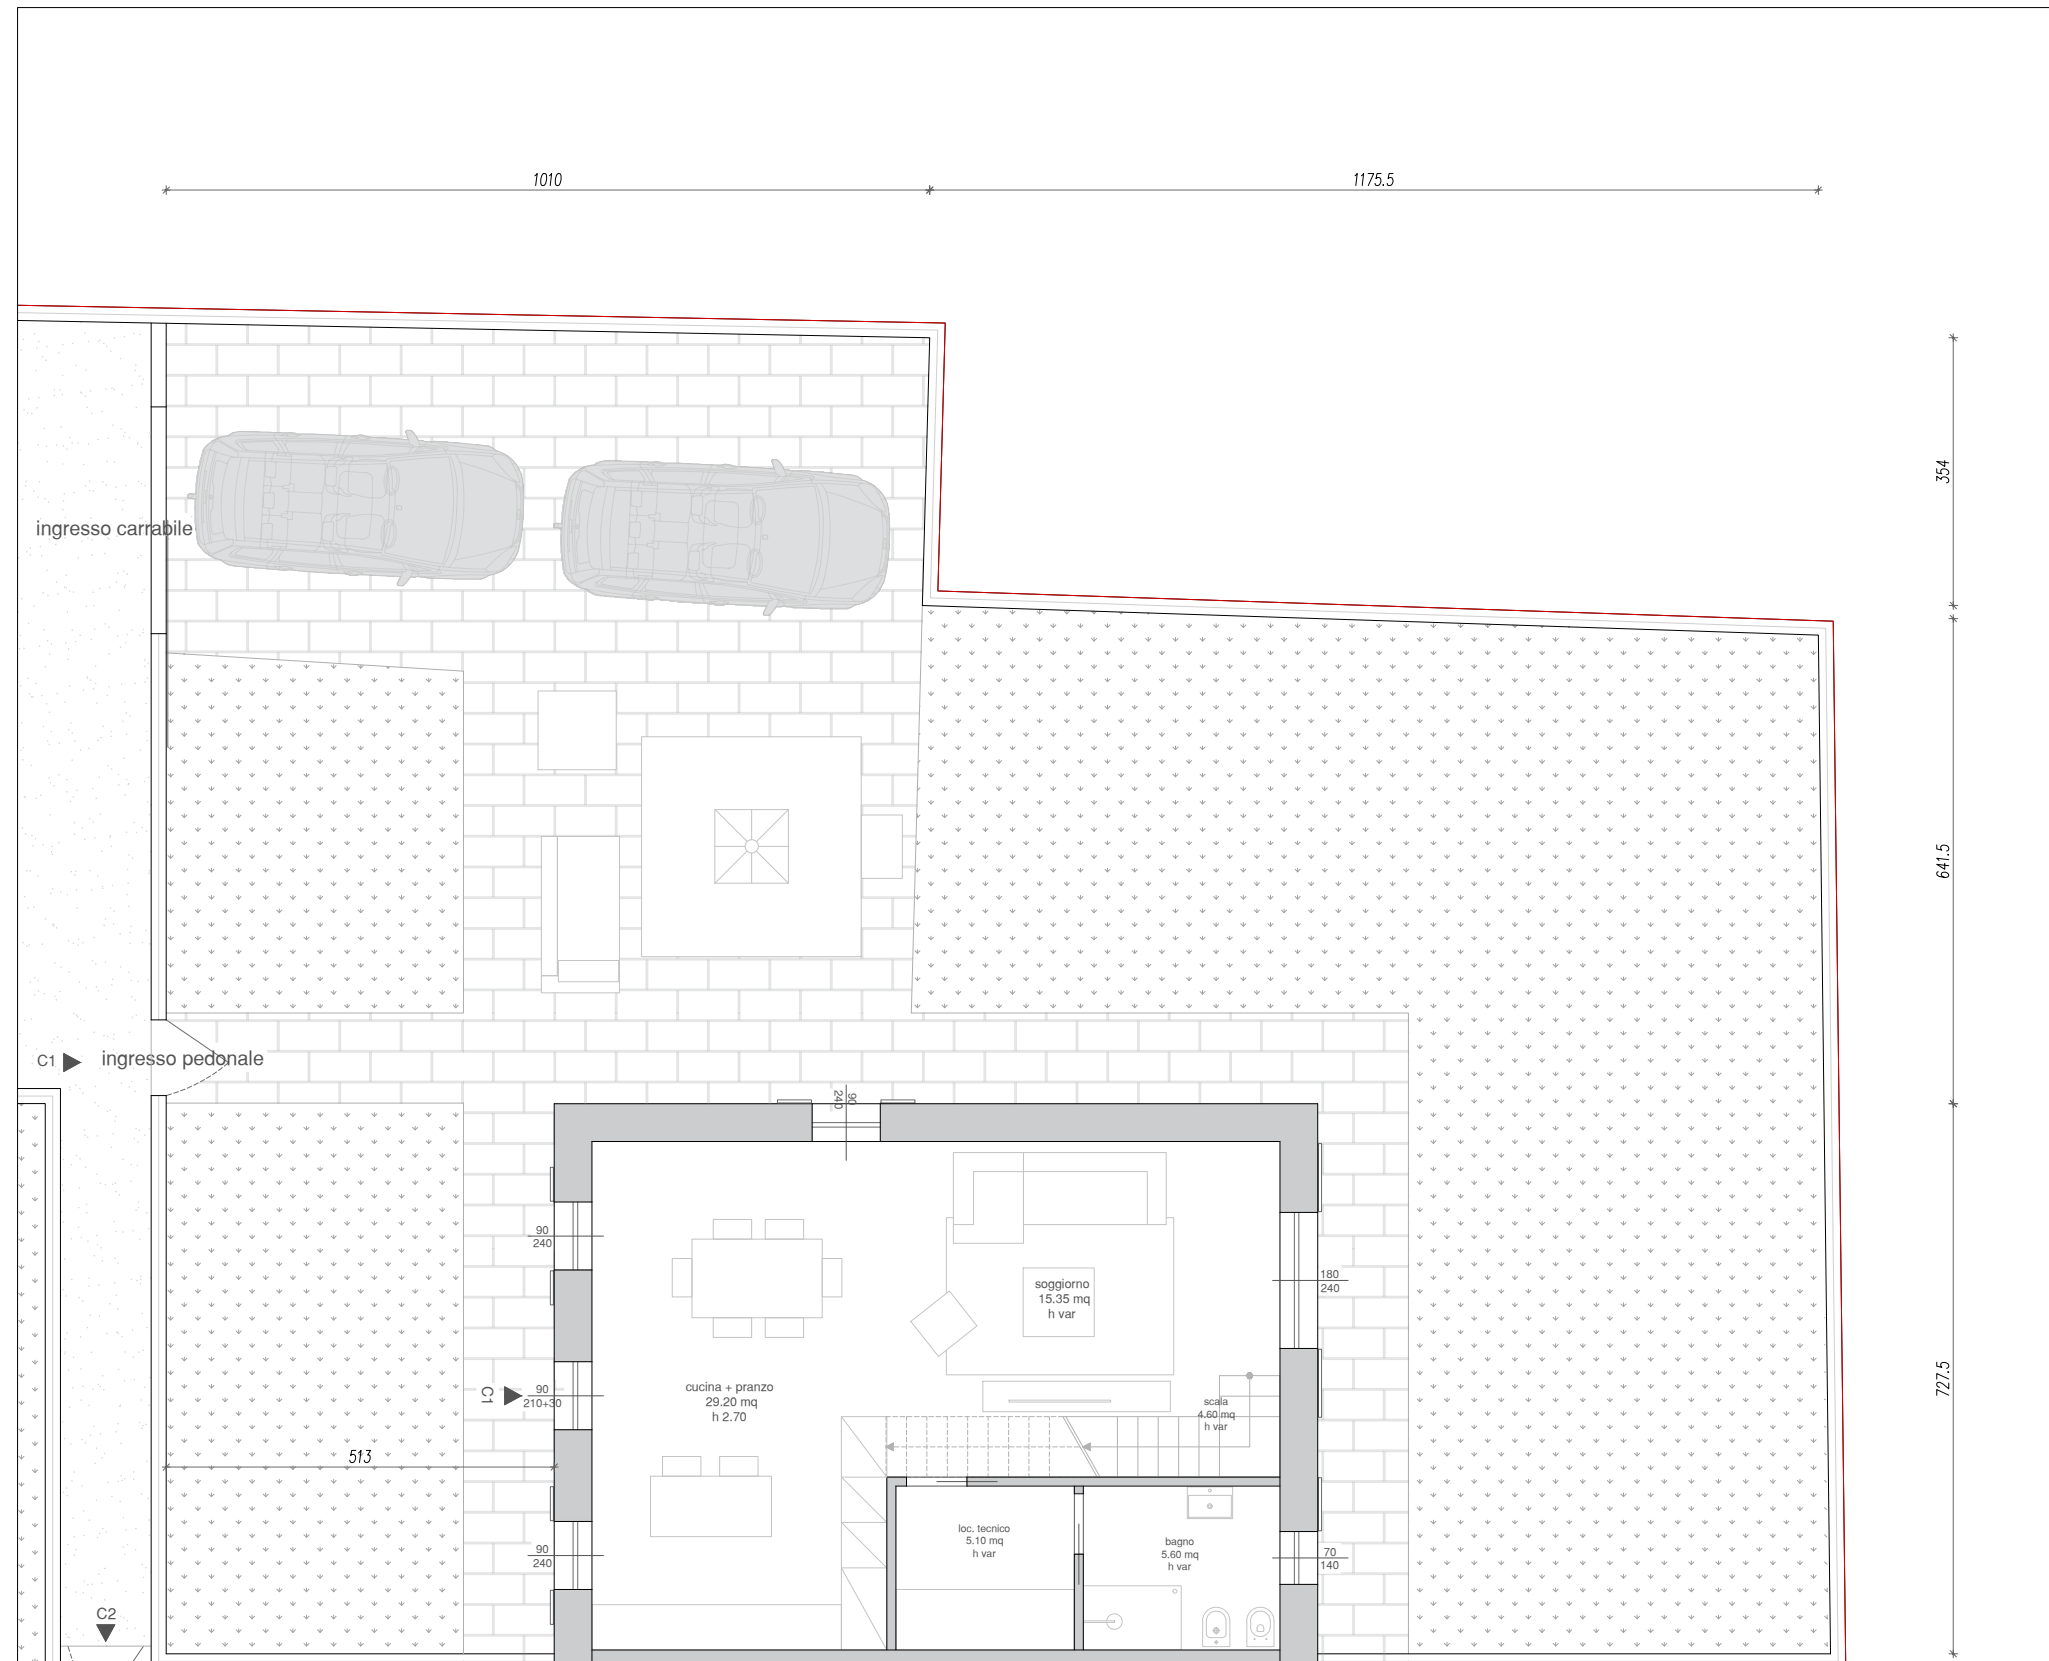

piano terra

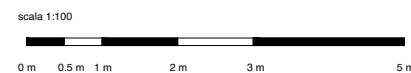


BOZZA PRELIMINARE

Fognano - Via Tiberti


UNITA' C1

Scala: 1:50

N.B. Le quote riportate sono indicative e non possono essere oggetto di contratto legale.

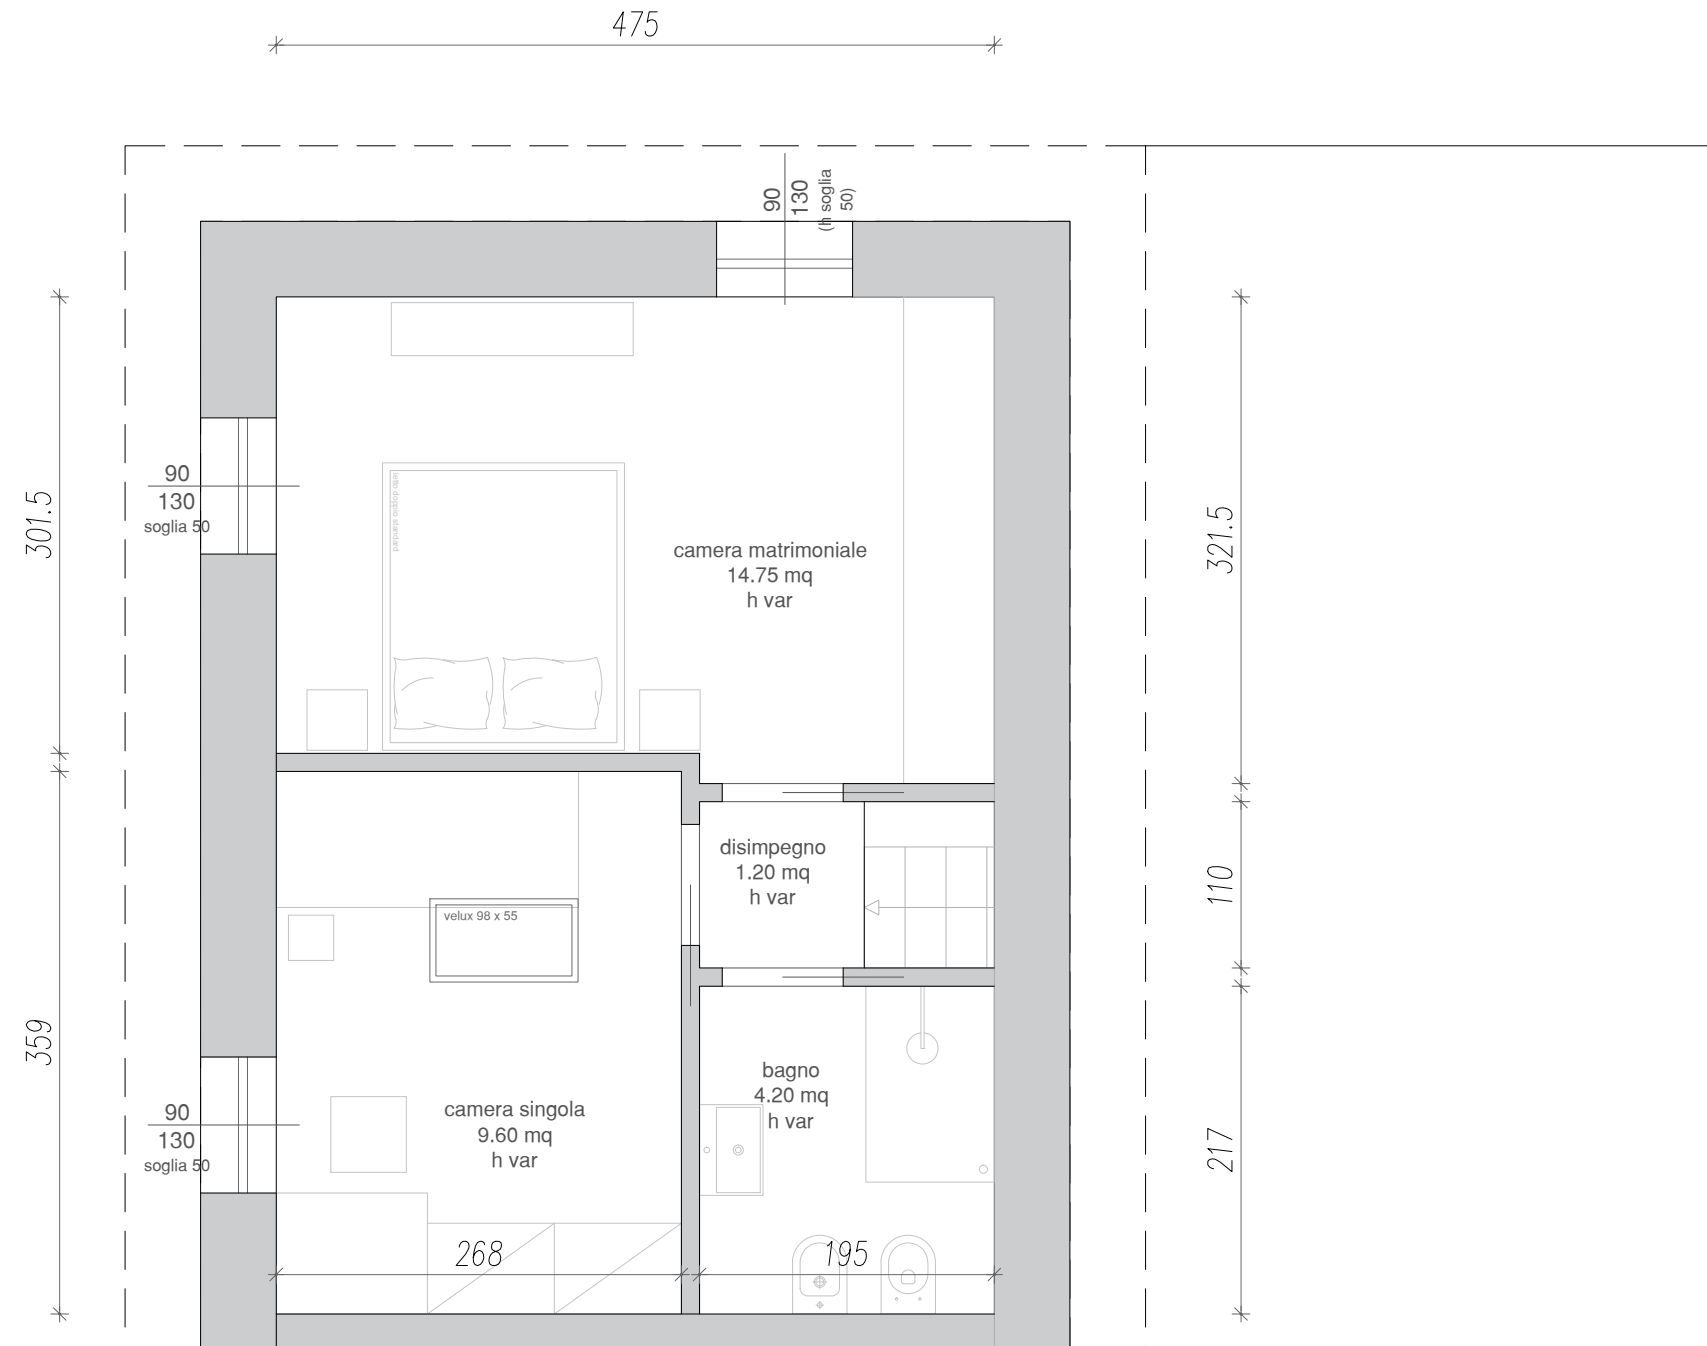

piano primo

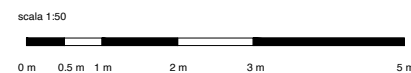


BOZZA PRELIMINARE

Fognano - Via Tiberti


UNITA' C2

Scala: 1:100

N.B. Le quote riportate sono indicative e non possono essere oggetto di contratto legale.

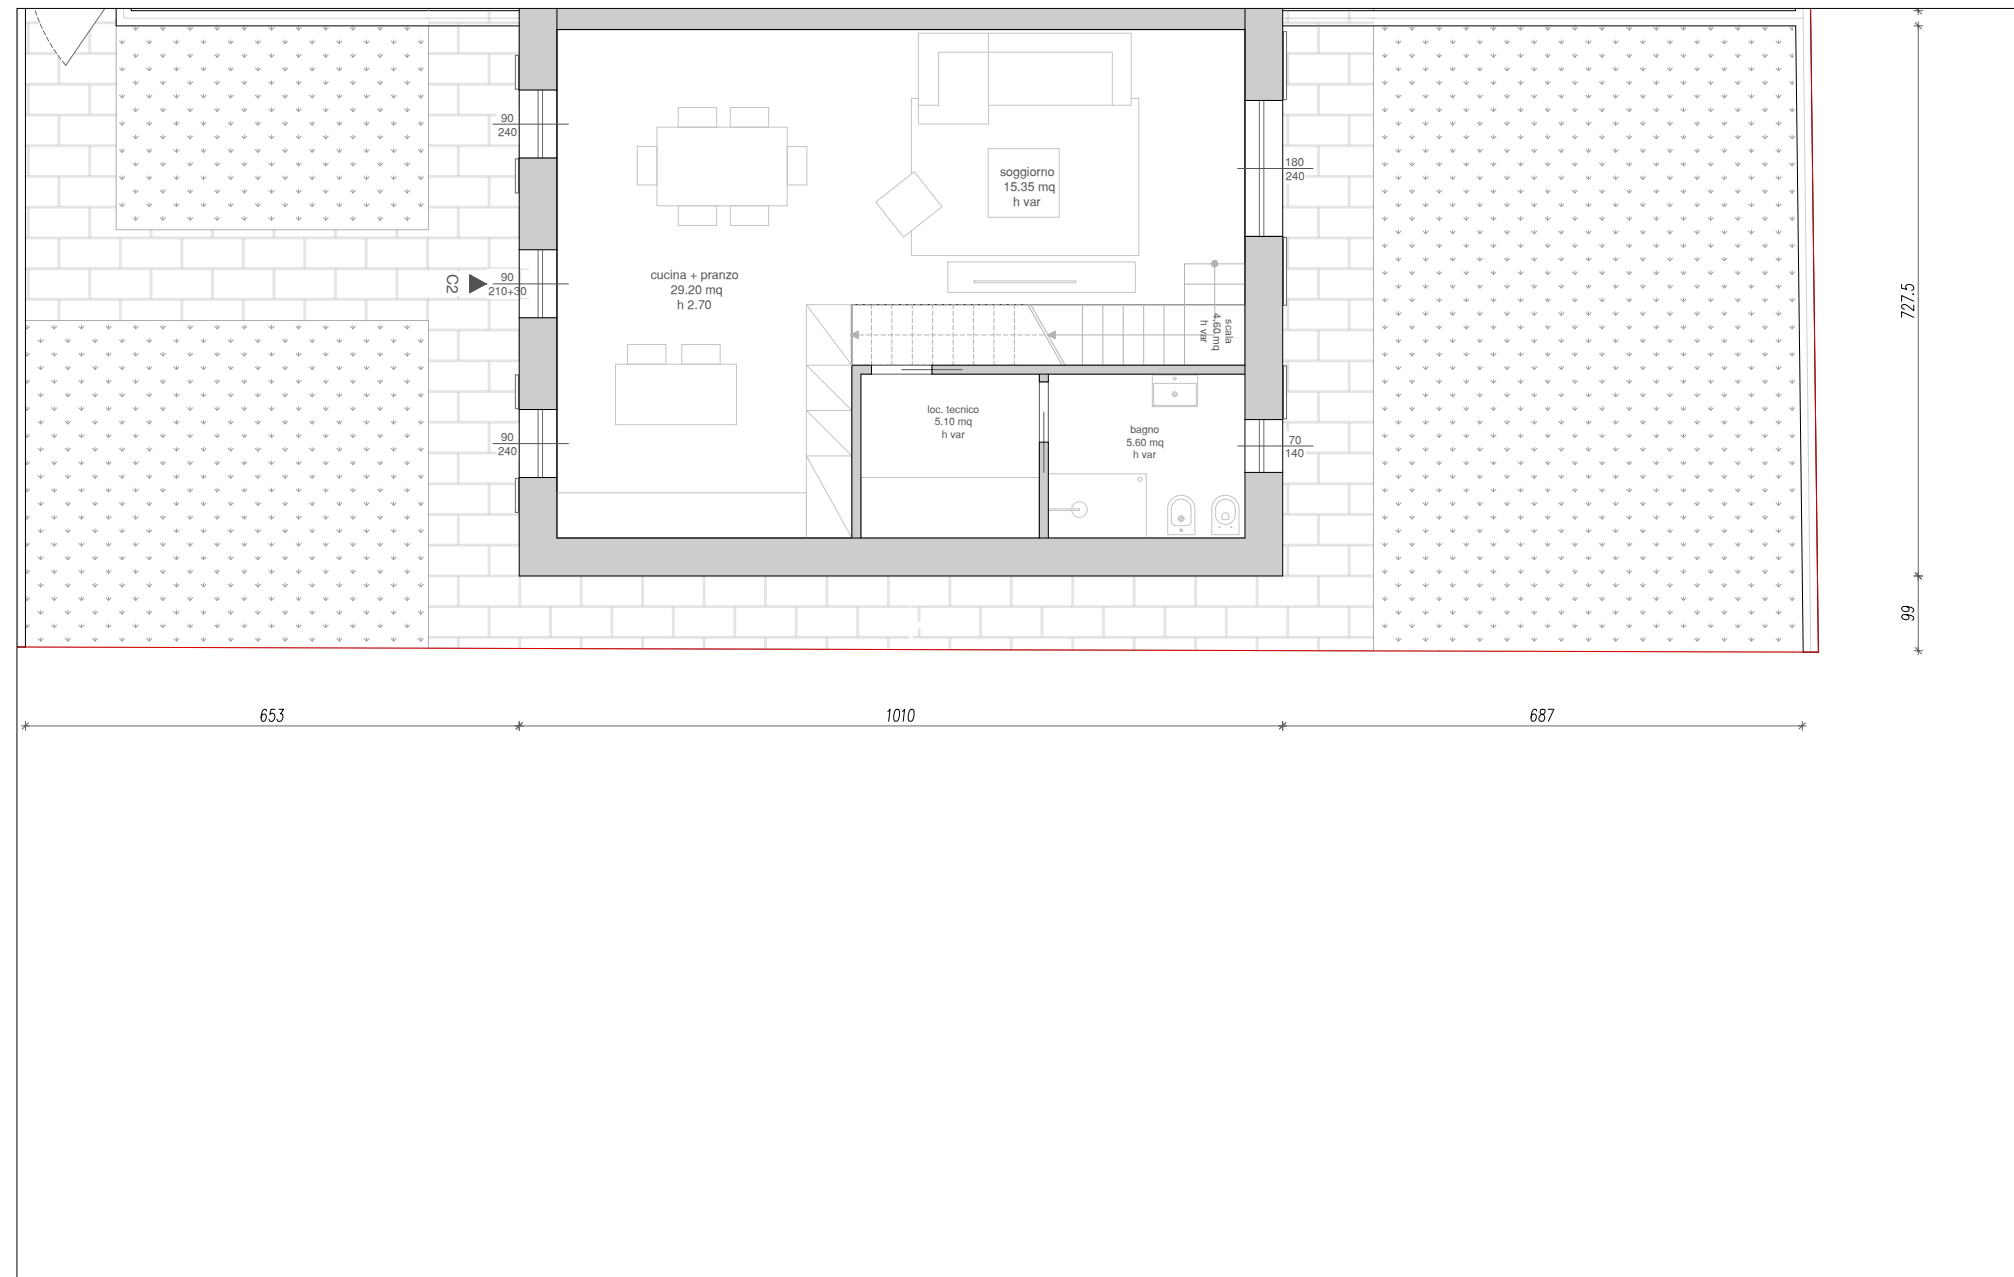

piano terra

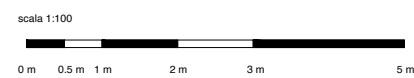


BOZZA PRELIMINARE

Fognano - Via Tiberti


UNITA' C2

Scala: 1:50

N.B. Le quote riportate sono indicative e non possono essere oggetto di contratto legale.

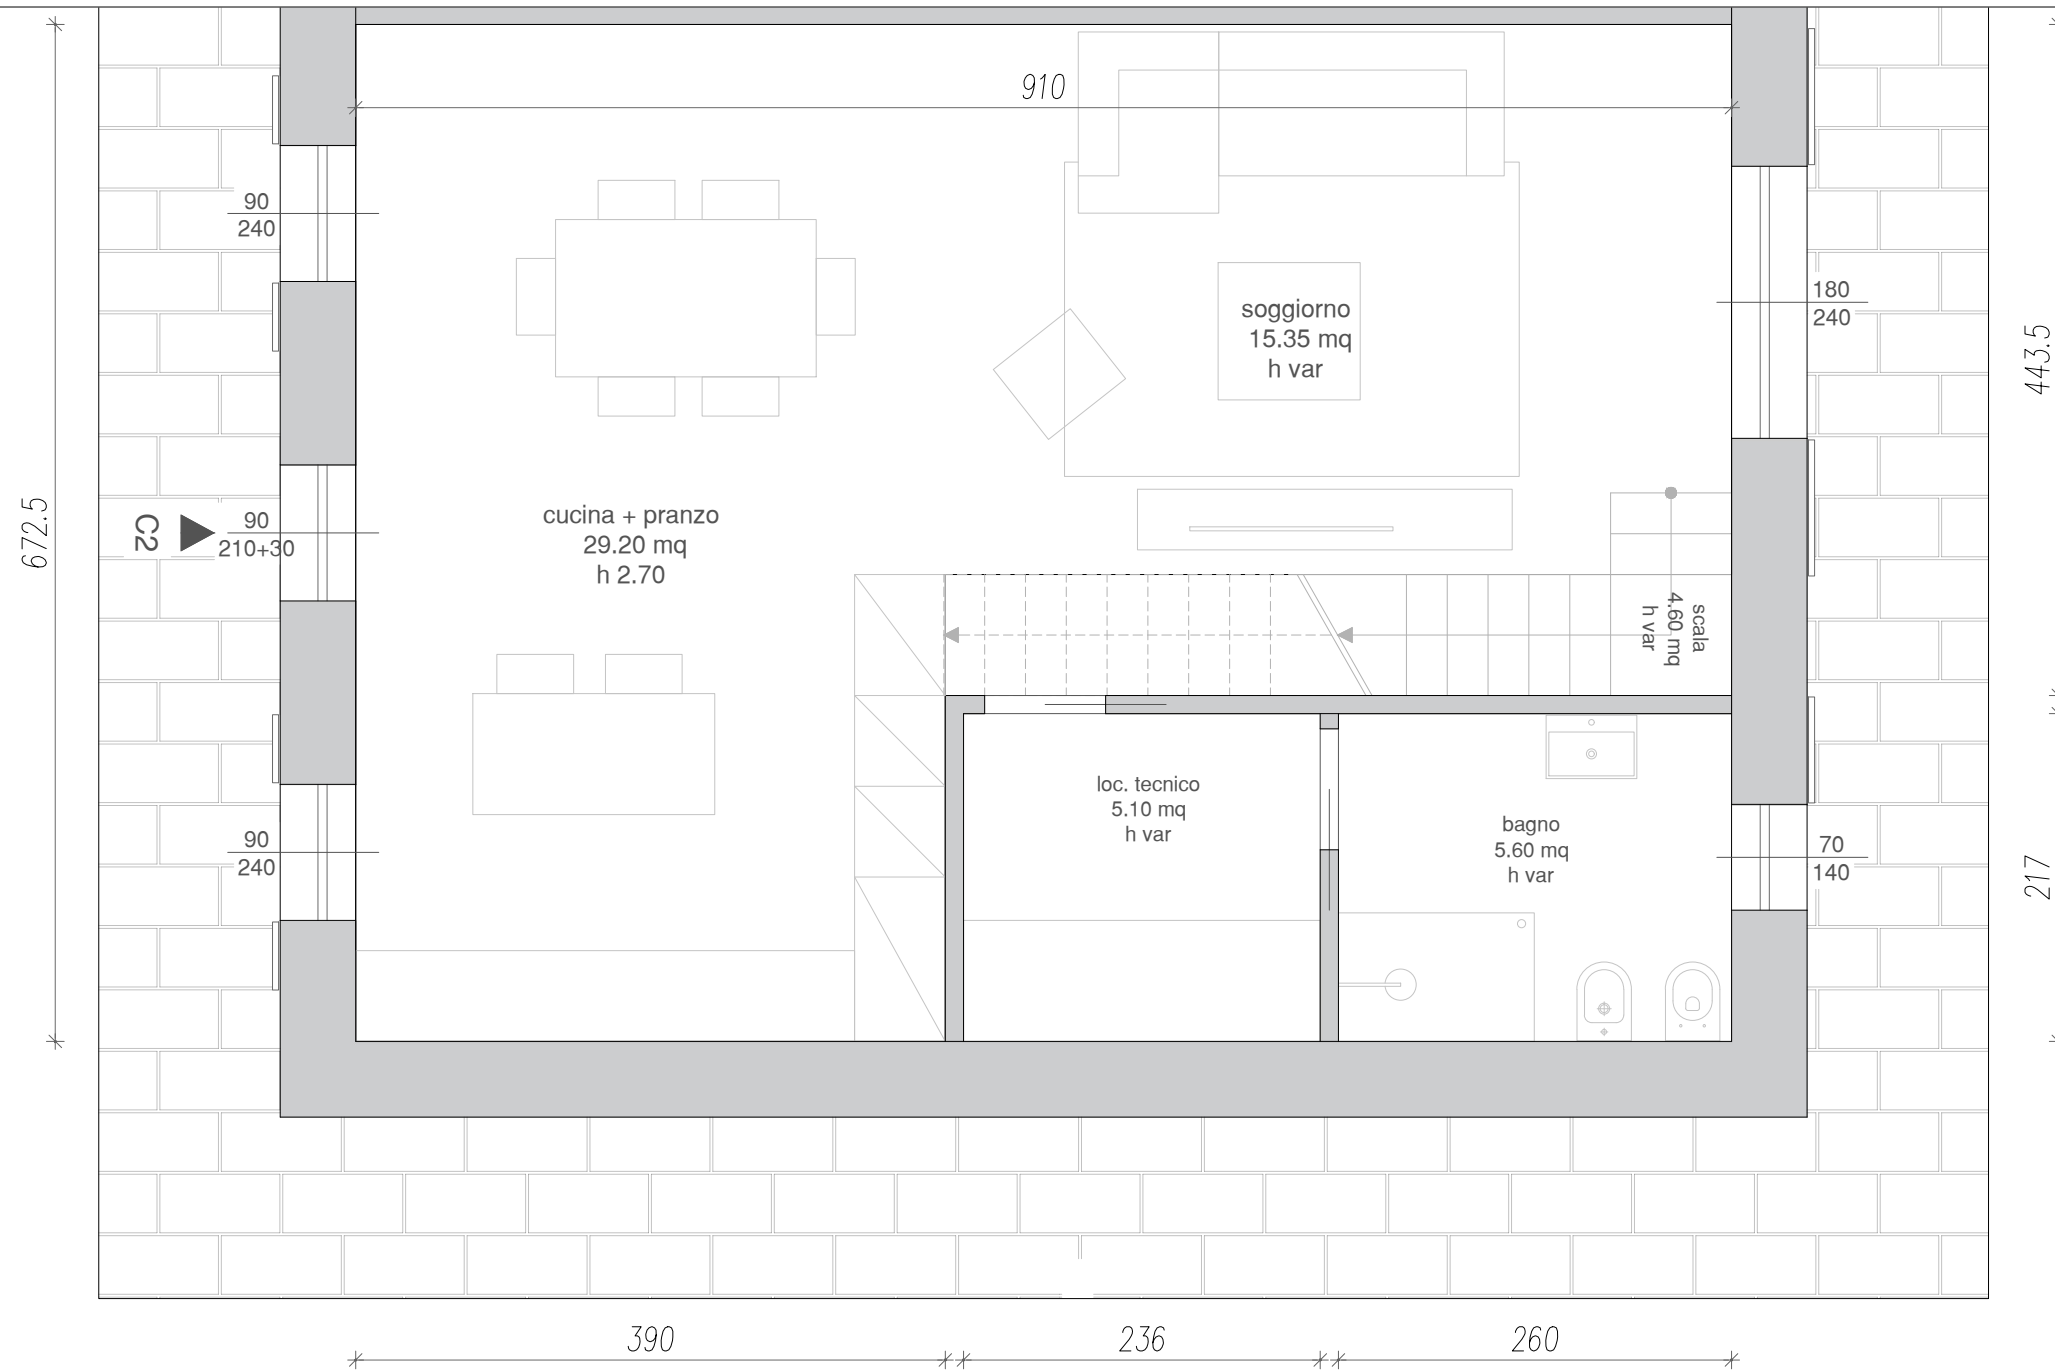

piano terra

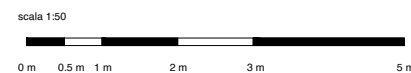


BOZZA PRELIMINARE

Fognano - Via Tiberti

UNITA' C2

Scala: 1:50

N.B. Le quote riportate sono indicative e non possono essere oggetto di contratto legale.

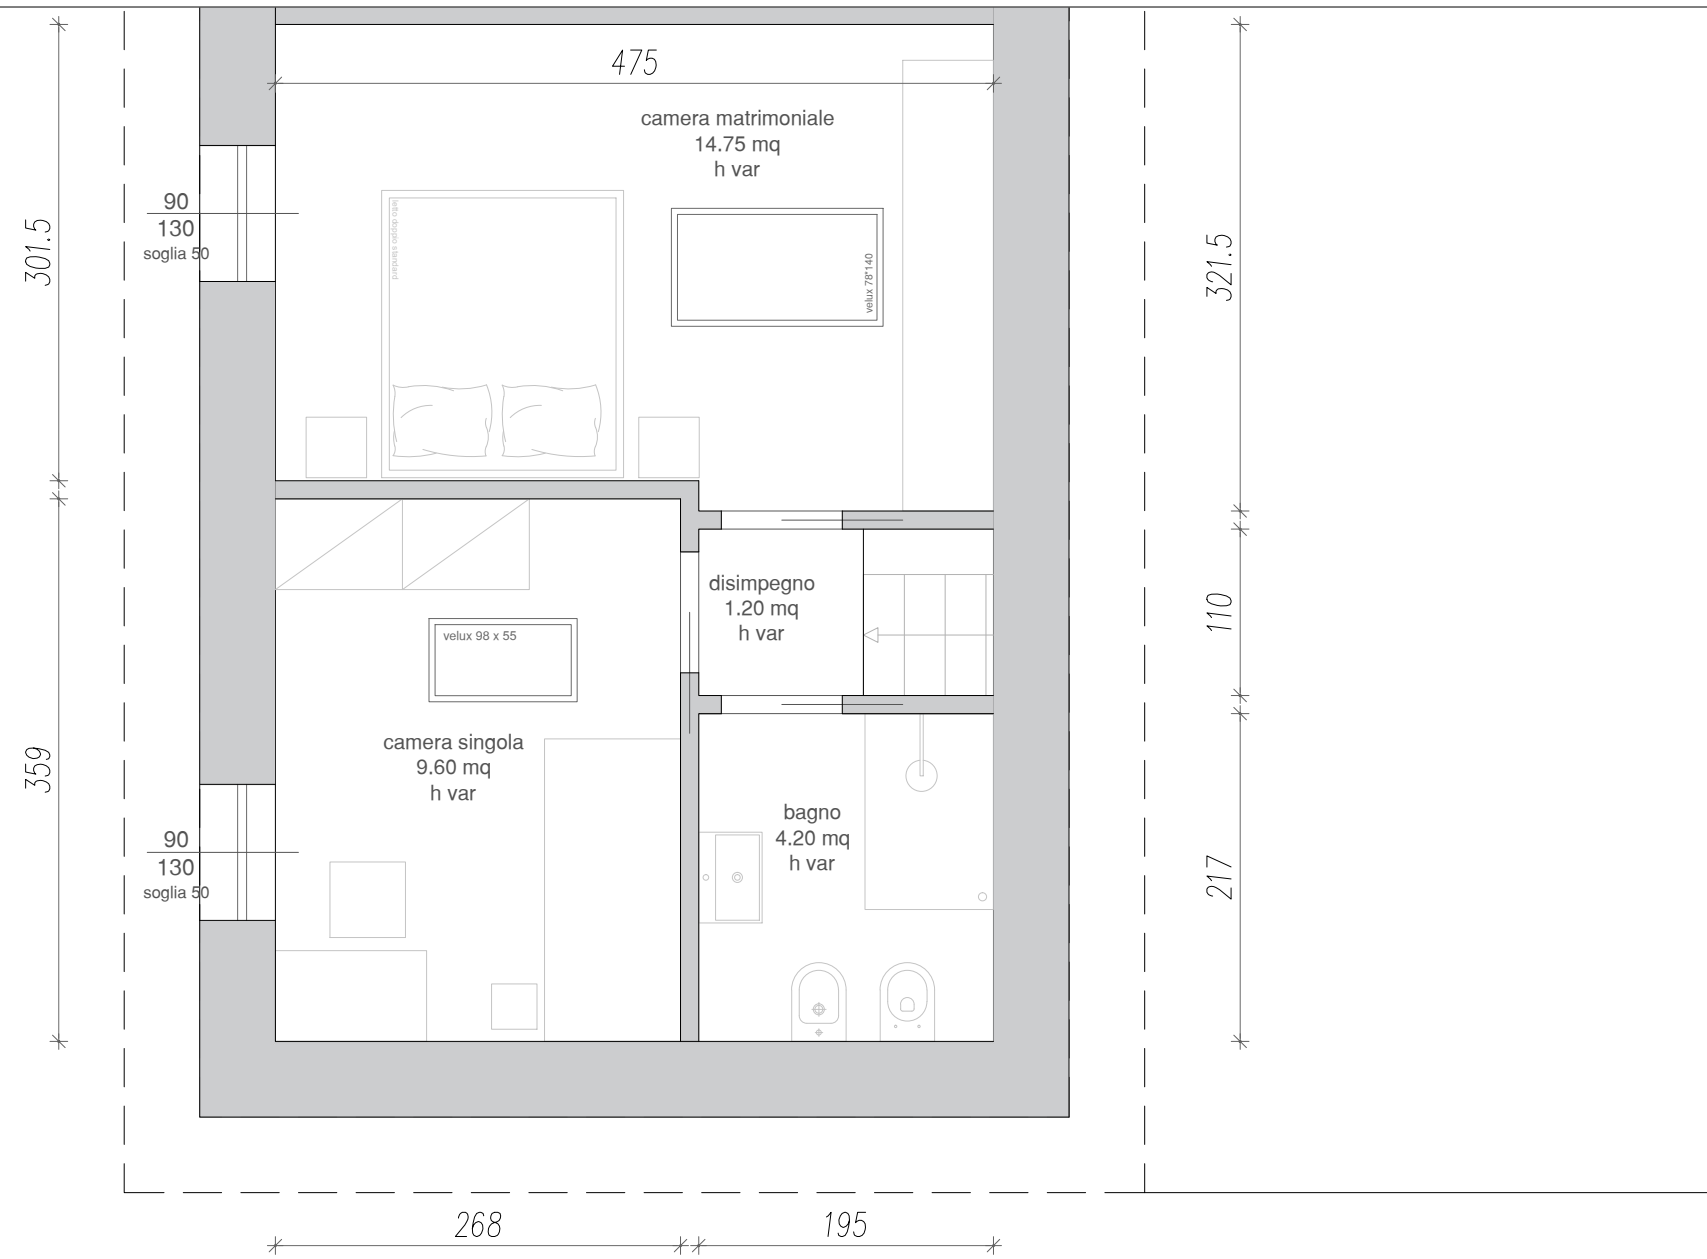

piano primo

