

Agenzia delle Entrate
CATASTO FABBRICATI
Ufficio Provinciale di
Parma

Dichiarazione protocollo n. PR0069684 del 22/05/2017

Planimetria di u.i.u. in Comune di Montechiarugolo

Identificativi Catastali:

Sezione:

Foglio:

Particella:

Subalterno:

Compilata da:

Mora Erika

Iscritto all'albo:


Architetti

Prov. Parma

N. 913

Scheda n. 1

Scala 1:200

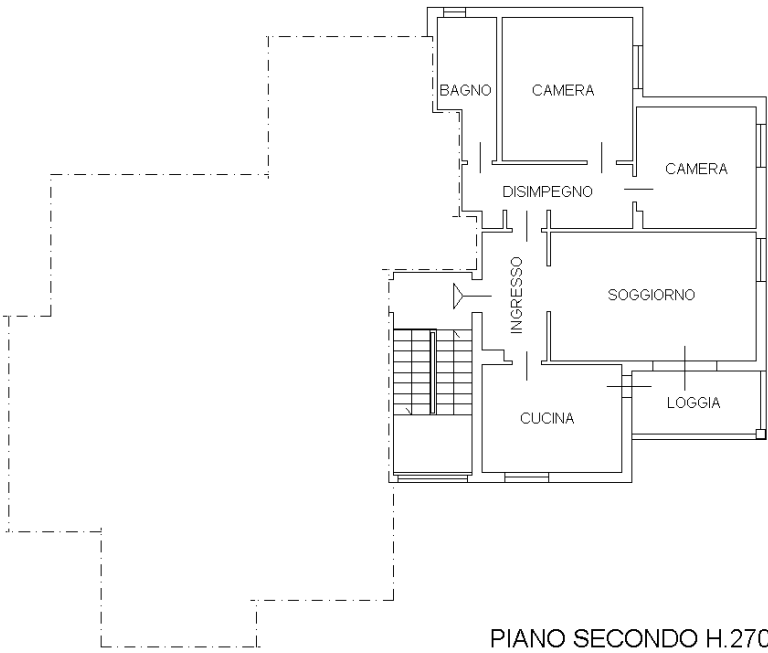

PIANO SECONDO H.270



PIANO PRIMO SOTTOSTRADA H.240



Ultima planimetria in atti