

Agenzia del Territorio  
CATASTO FABBRICATI  
Ufficio Provinciale di  
Parma

Dichiarazione protocollo n. PR0139508 del 27/06/2012

Planimetria di u.i.u. in Comune di Parma

Strada Quarta

civ. 20

Identificativi Catastali:

Sezione: 1

Foglio: 12

Particella: 550

Subalterno: 4

Compilata da:

Mazzara Mauro

Iscritto all'albo:


Geometri

Prov. Milano

N. 10378

Scheda n. 1

Scala 1:200

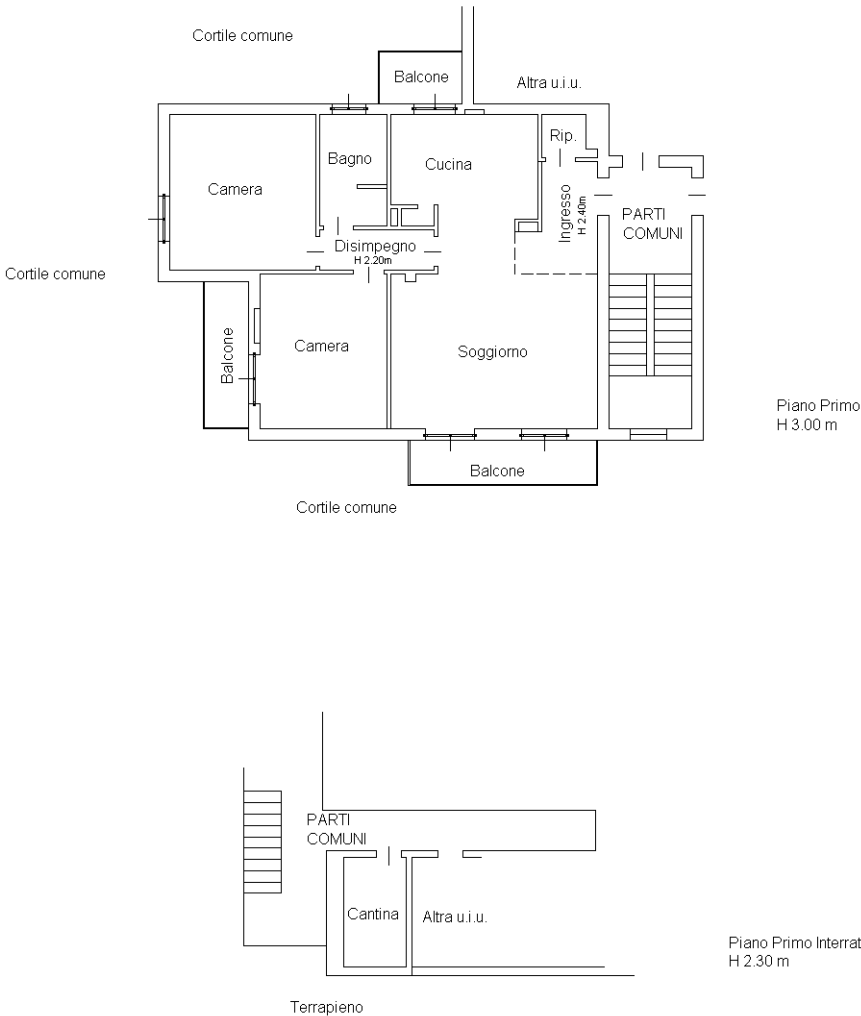

Ultima planimetria in atti