


PLANIMETRIA PIANO TERRA scala 1:50

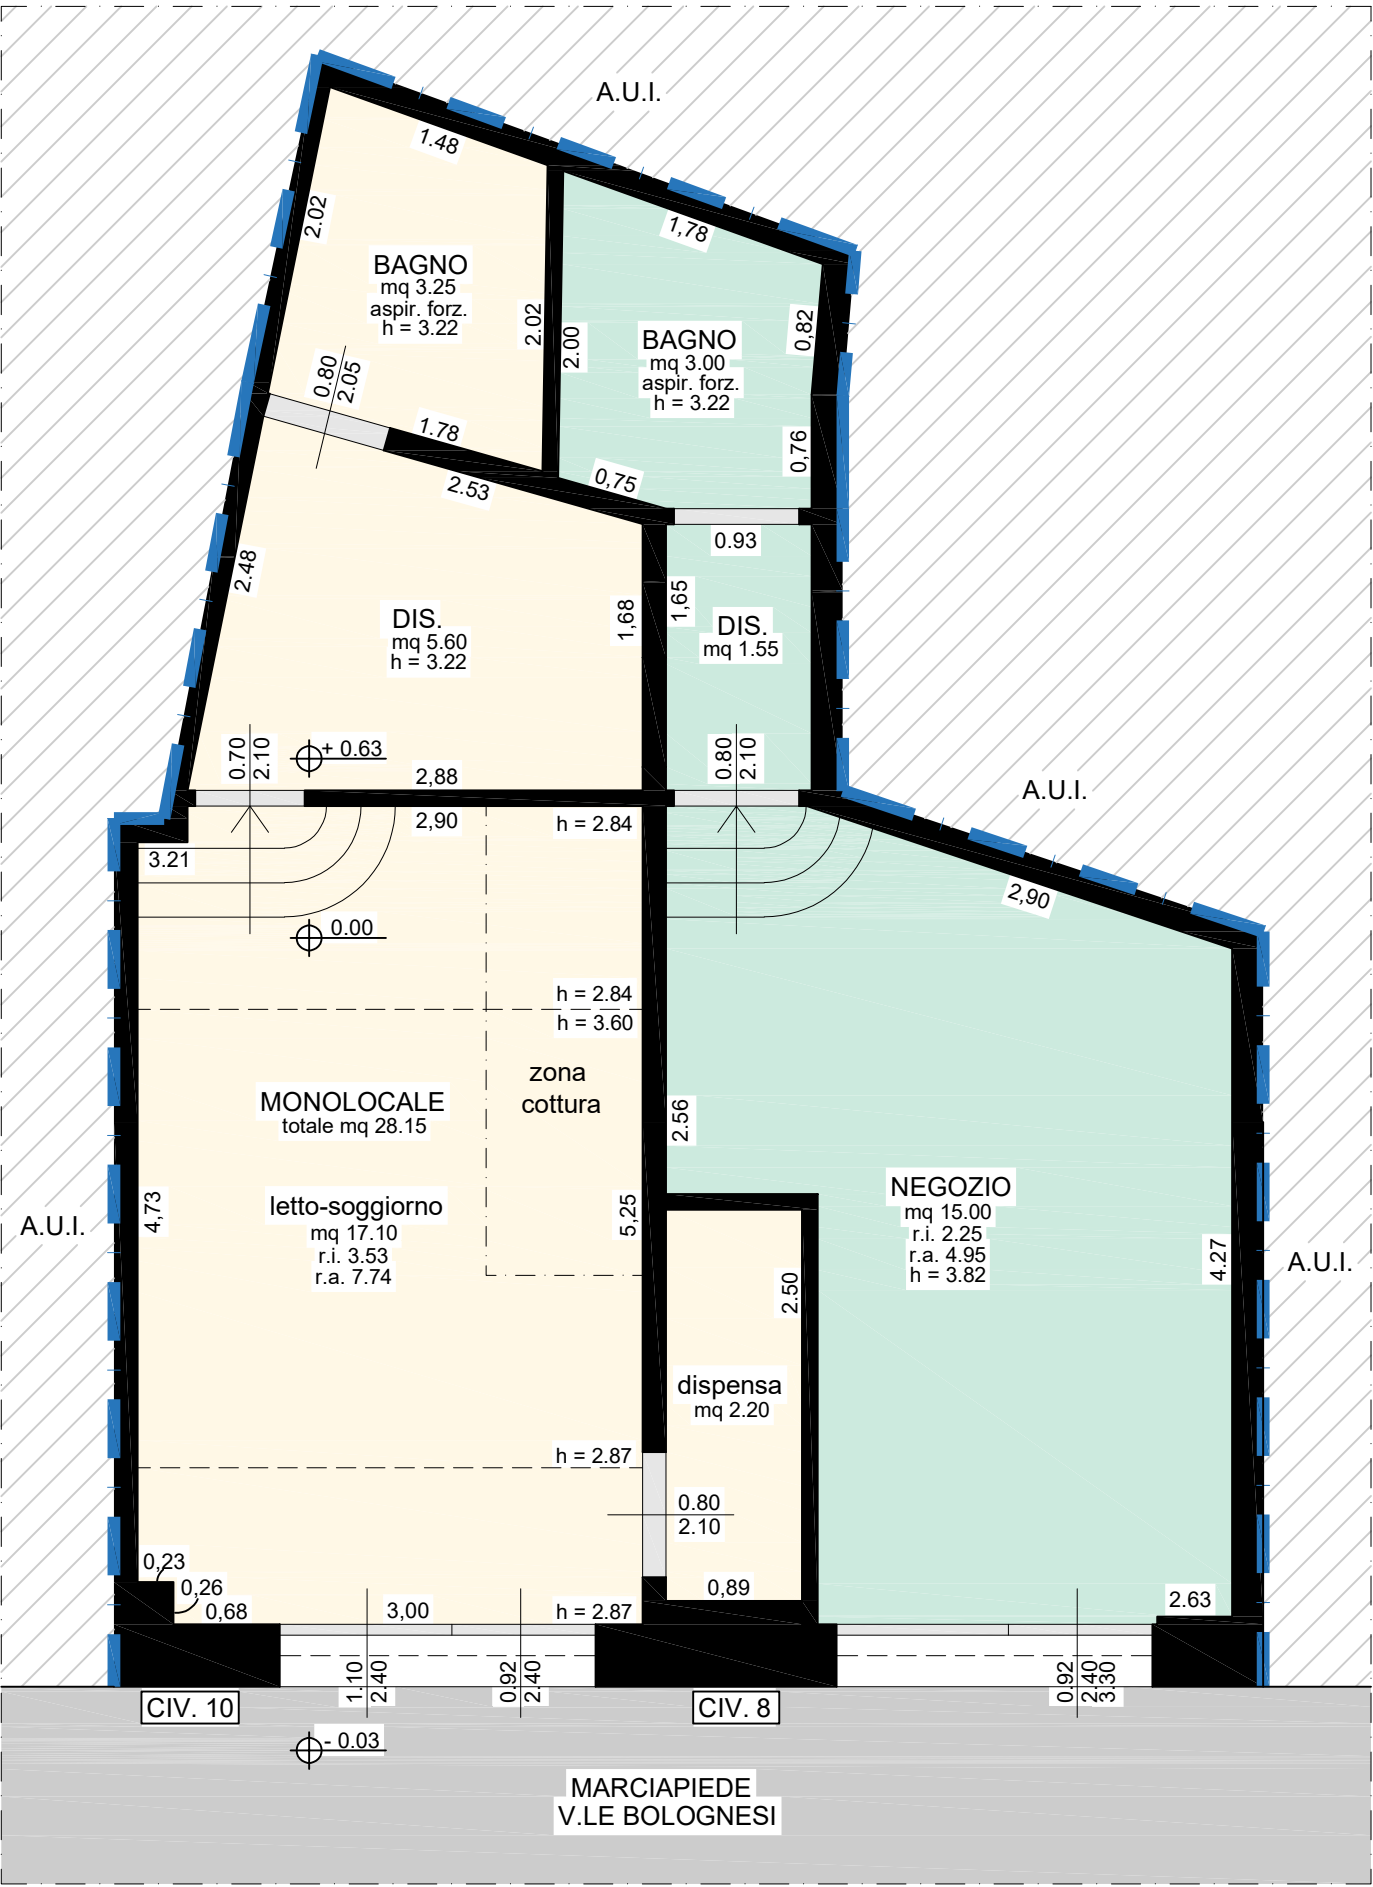

DESCRIZIONE SUBALTERNI

SUB X

A2 cls. 4

superficie mq 28.15

SUB Y

C1 cls. 9

superficie mq 19.55

TITOLO

C.I.L.A.
PER MUTAMENTO D'USO , DA U.I.
COMMERCIALE A U.I RESIDENZIALE
SENZA AUMENTO DI C.U. CON
FRAZIONAMENTO E FUSIONE

UBICAZIONE INTERVENTO

FORLI', VIALE BOLOGNESI 8-10

Elaborato

Progetto Architettonico

P3

PROGETTO

PLANIMETRIA
STATO PROGETTO

Scala 1:50

TECNICO

Enrico Geom. Bacci

Piazza Don Mario Ricca Rosellini 5

47121 Forlì (FC)

351 5608398 - ebacci82@gmail.com

P.I. 03482600404

C.F. BCCNRC82T15D704E

Coll. Geom. n. FC 2099

PROPRIETA'

SUB 50

Sig. Valmori Gustavo

VLMGTV45S13H017K

SUB 51

Sig. Valmori Marco

VLMMRC78D19D705S

Sig. Valmori Mirco

VLMMRC74T12D705F