

COMUNE di PARMA

CILA
MANUTENZIONE STRAORDINARIA

Proprietà:
ALVARO ROSA

Indirizzo:
Strada Madonnina, 55
Corcagnano (PR)

Titolo:
STATO a FINE LAVORI


Progettazione:
STUDIO77design
Geom. Samantha Giordani
Via Langhirano n.46 43124 PARMA
s.giordani@studio77design.it
Tel. 347 9050664

Tavola


2

Data:
10/12/2024


Scala: 1:100

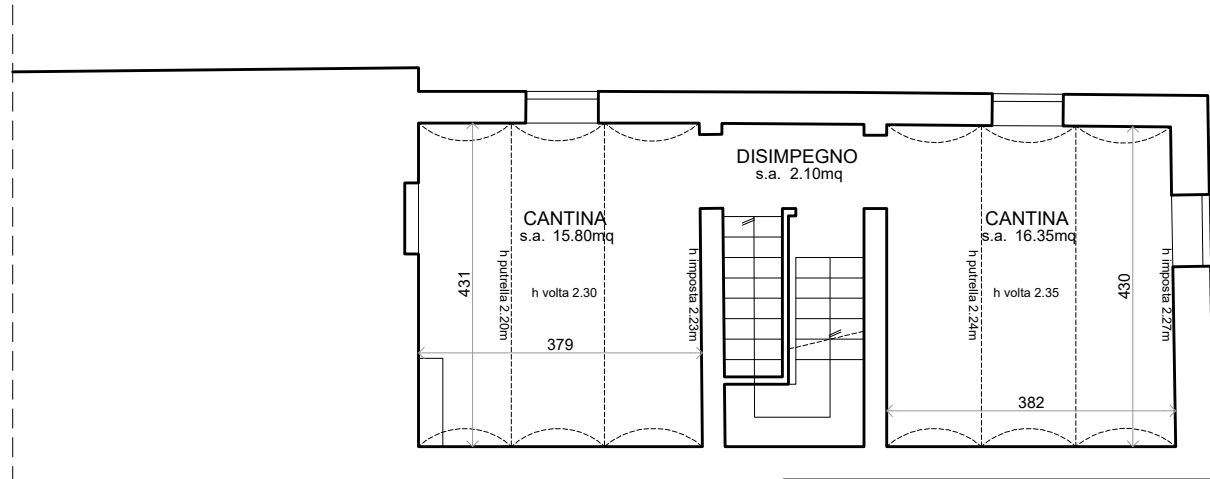


PIANO INTERRATO

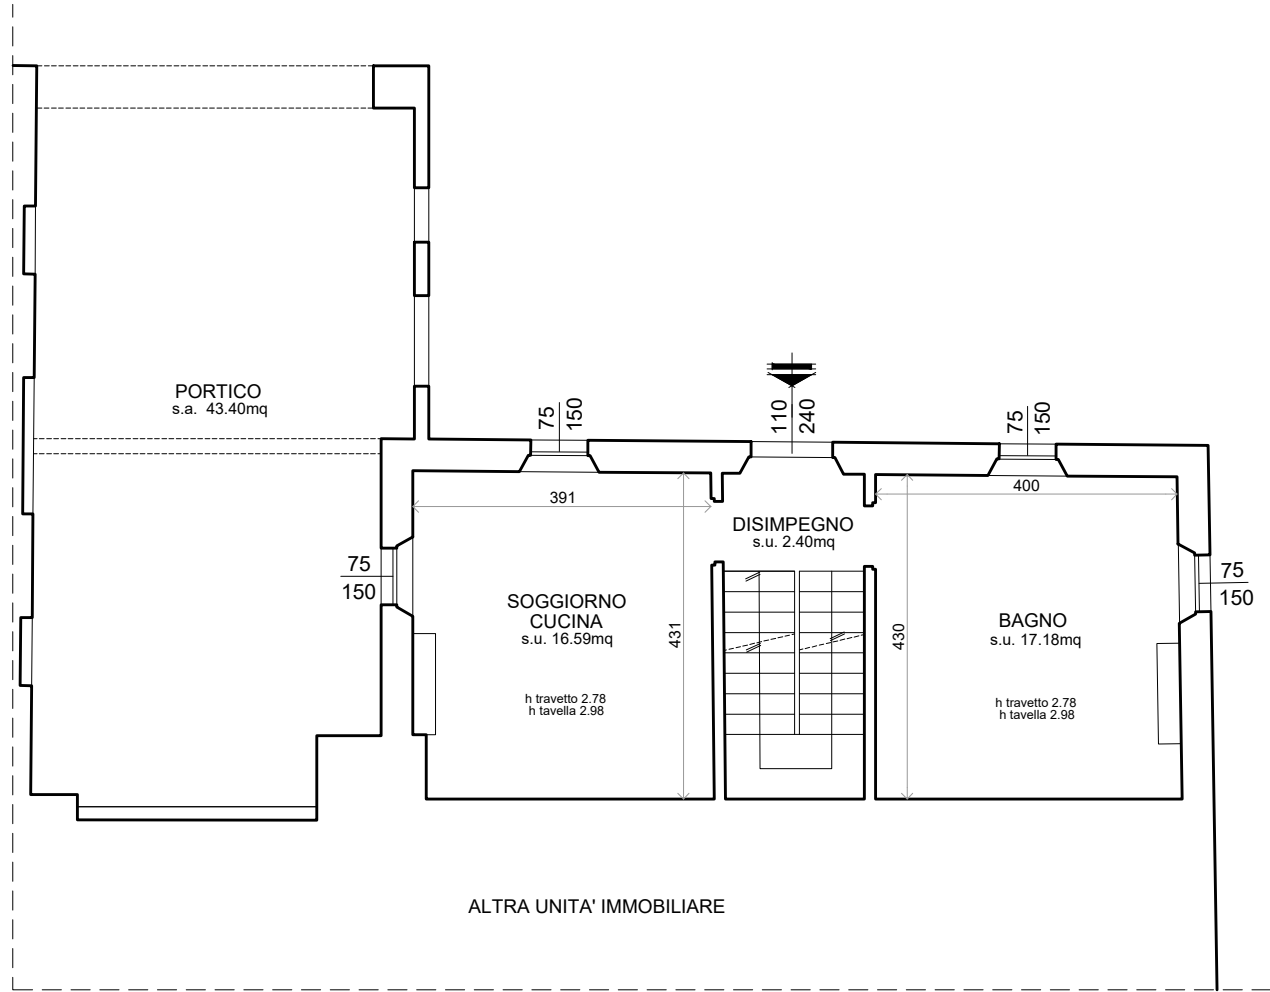

PIANO TERRA

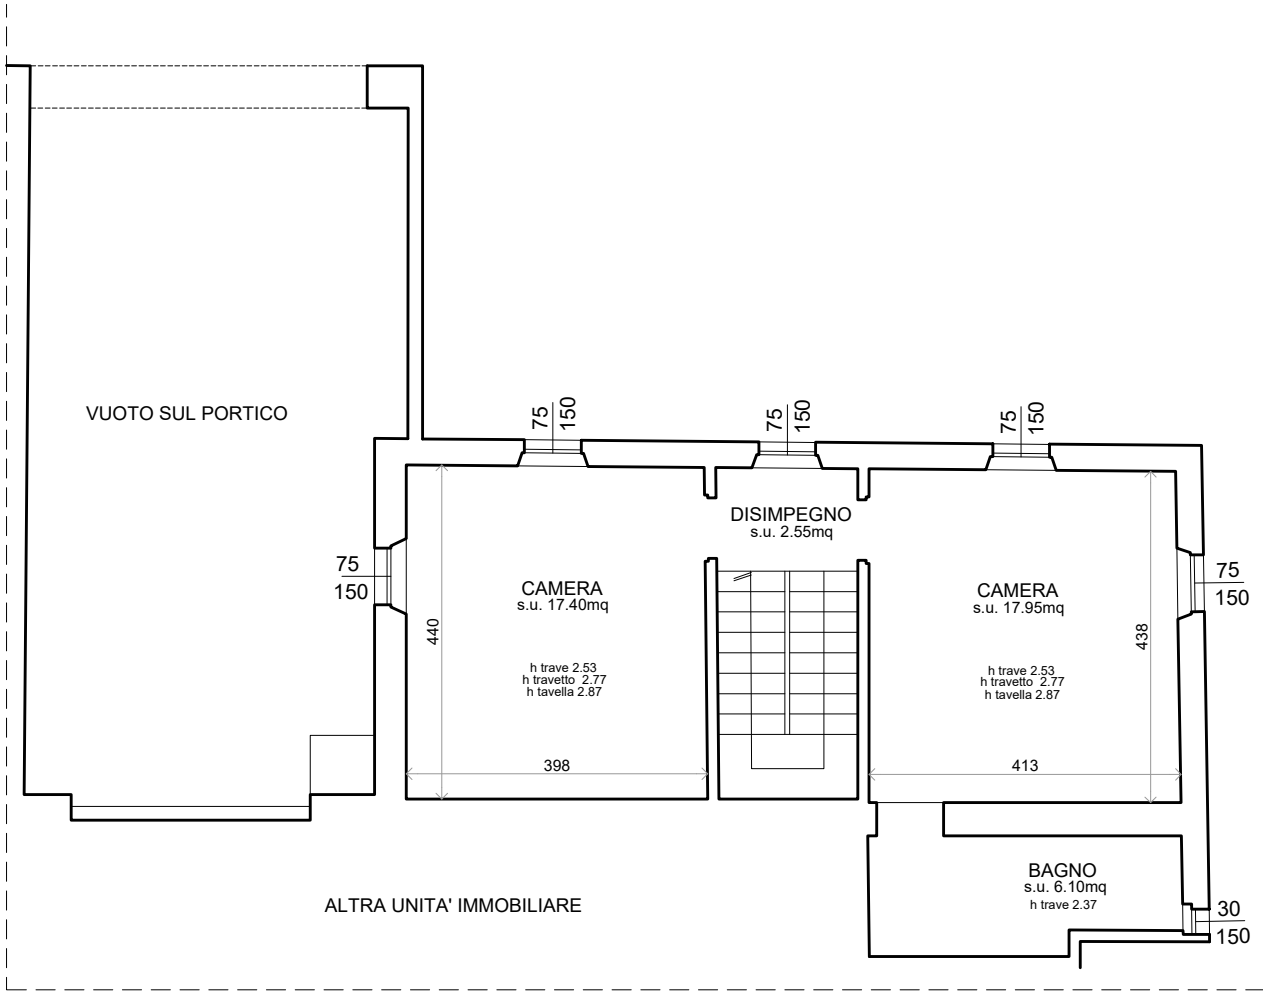

PIANO PRIMO

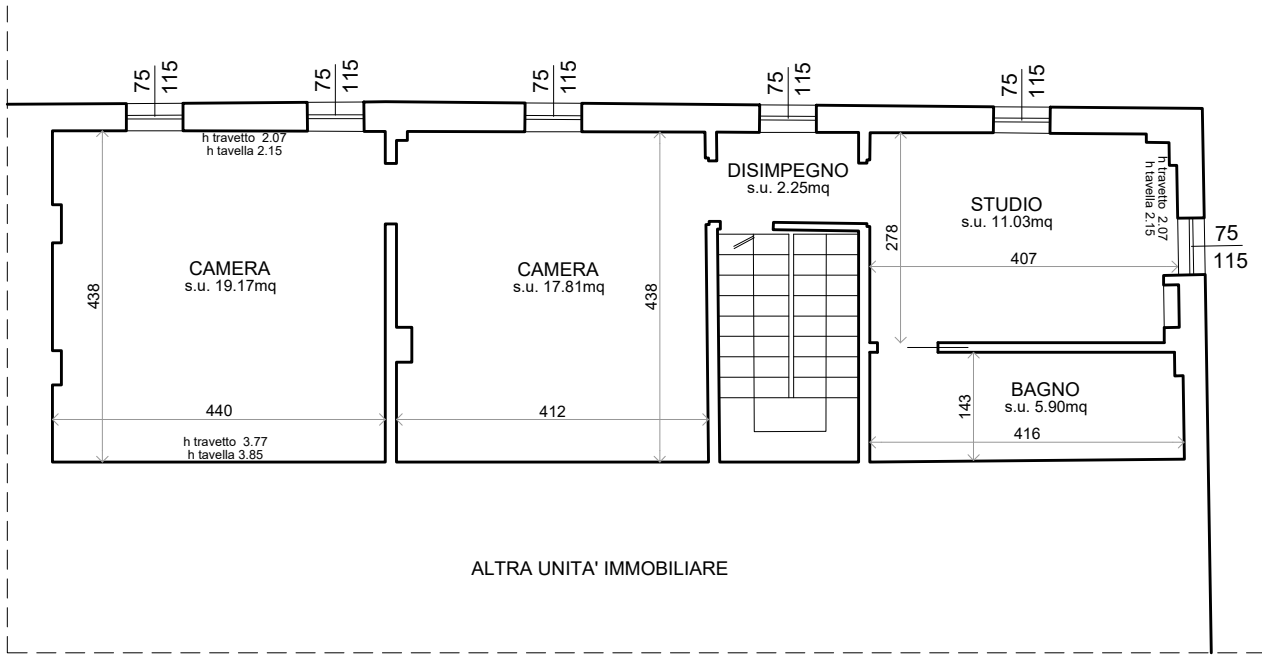

PIANO SECONDO