

Agenzia delle Entrate
CATASTO FABBRICATI
Ufficio Provinciale di
Parma

Dichiarazione protocollo n. PR0259618 del 28/10/2015

Planimetria di u.i.u. in Comune di Parma

Via Mantova

civ. 24

Identificativi Catastali:

Sezione: 1

Foglio: 12

Particella: 1243

Subalterno: 2

Compilata da:

D'aquino Graziella


Iscritto all'albo:
Geometri

Prov. Parma

N. 2462

Scheda n. 1

Scala 1:200

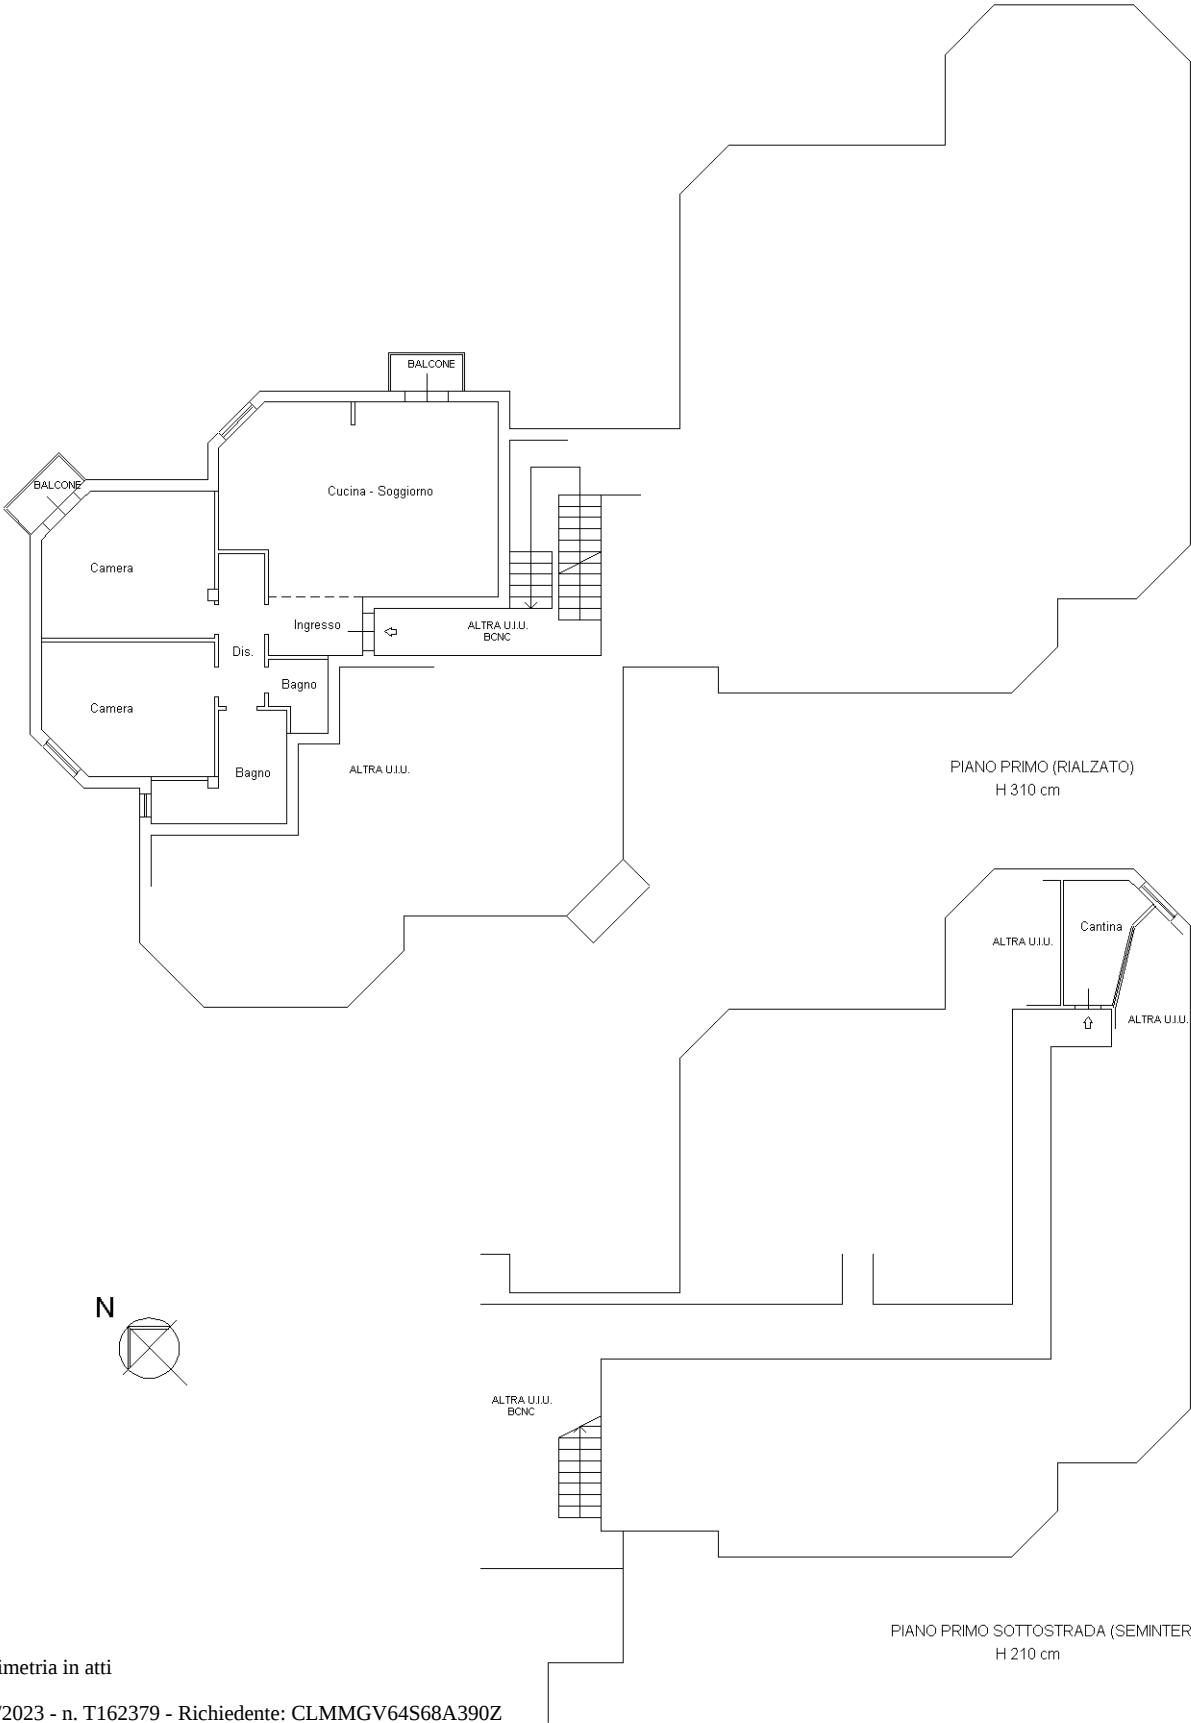

Ultima planimetria in atti