

**Agenzia del Territorio
CATASTO FABBRICATI
Ufficio Provinciale di
Parma**

Dichiarazione protocollo n. PR0268802 del 29/10/2009

Planimetria di u.i.u. in Comune di Parma

Strada Beneceto

civ.

Identificativi Catastali:

Sezione: 2

Foglio: 5

Particella: 190

Subalterno: 10

Compilata da:

Ghillani Gianfranco

Iscritto all'albo:


Geometri

Prov. Parma


N. 2231

Scheda n. 1

Scala 1:200

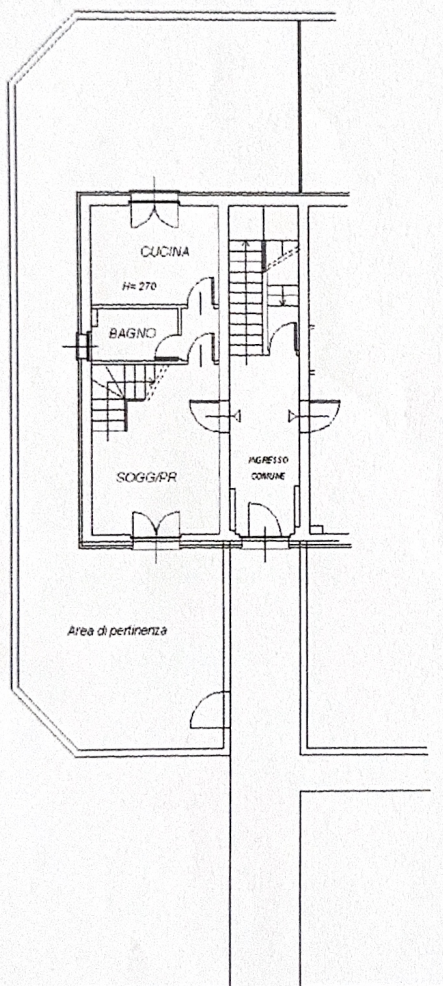

PIANO TERRA

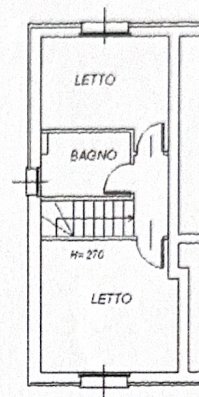

PIANO PRIMO



Ultima planimetria in atti

Data: 09/02/2026 - n. T85558 - Richiedente: SCTSLV74P53D423Y

Totale schede: 1 - Formato di acquisizione: A4(210x297) - Formato stampa richiesto: A4(210x297)

Catasto dei Fabbricati - Situazione al 09/02/2026 - Comune di PARMA(G337) - < Sez. urbana 002 - Foglio 5 - Particella 206 - Subalterno > - Uiu graffata
STRADA PRINCIPALE DI BENECETO n. 21 Piano T-1