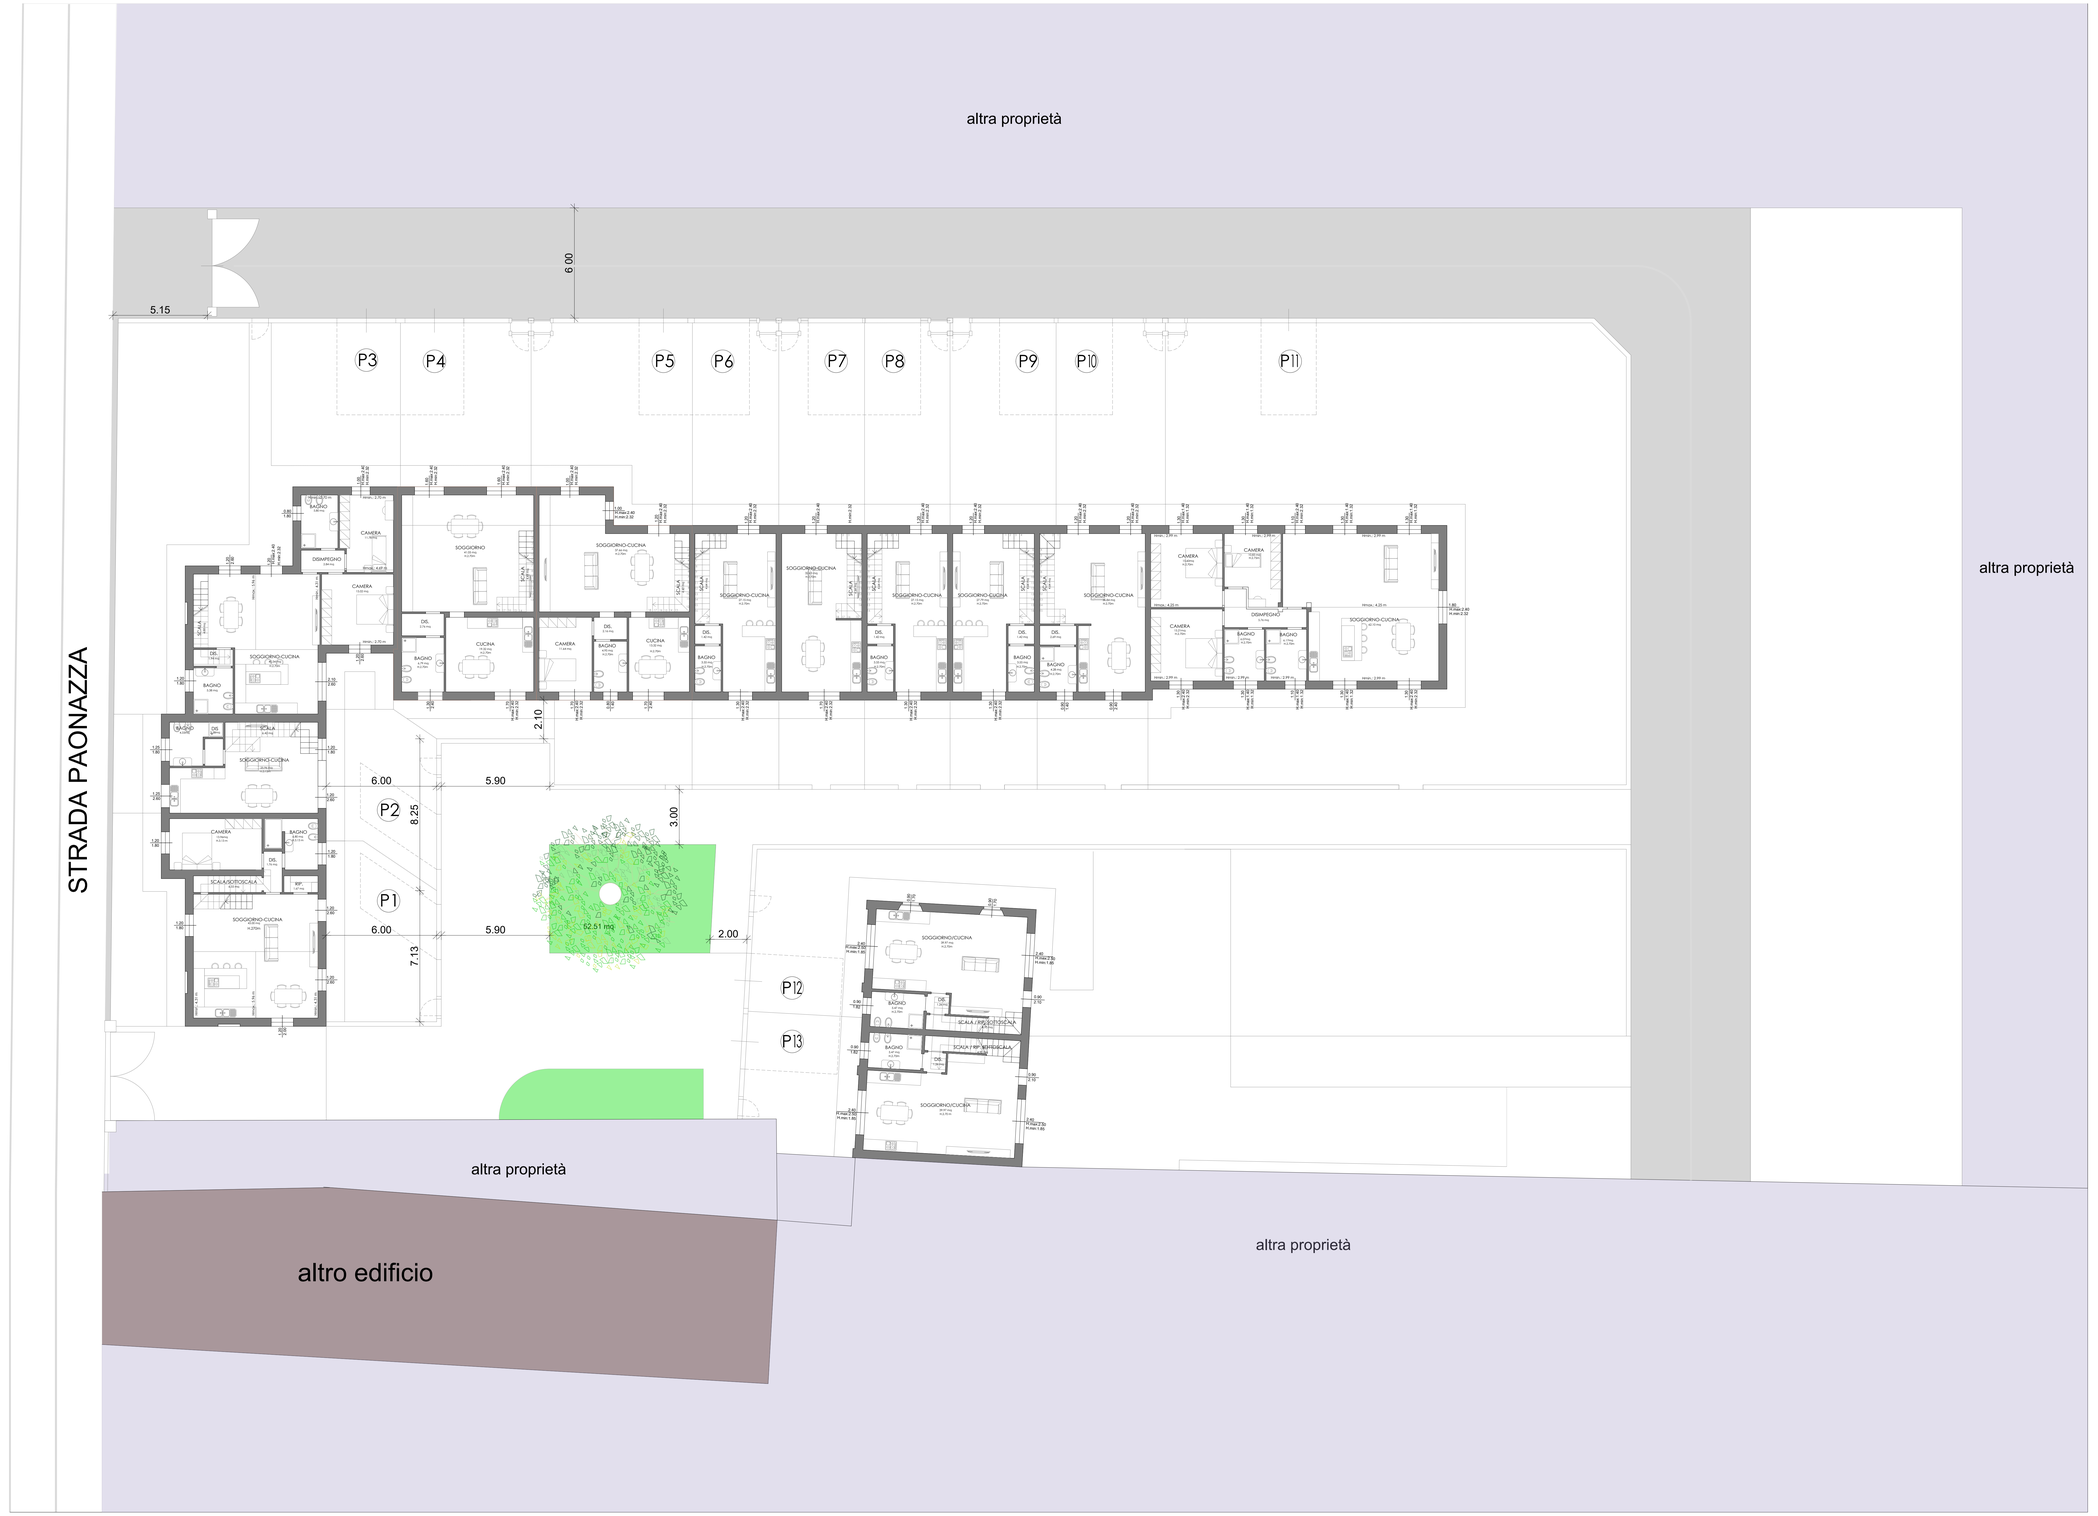

REV.	DATA	DESCRIZIONE	DIS.	VIST.	APPROV.
			TIMBRO E FIRMA		REVISIONE 0

Studio Tecnico
Geom. Vezzosi Fiorenzo
Geom. Ragusa Salvatore *Geom. Piazza Luca*
Sede: Colorno (PR), via San Rocco n°69 – tel. 0521.520160

FORMATO 880x1400
SCALA 1:100

richiedente: SITEC S.R.L
ubicazione: STRADA PAONAZZA n. 32, Parma (PR)

RECUPERO AI FINI ABITATIVI DI EDIFICI EX AGRICOLI
E REALIZZAZIONE DI AUTORIMESSE PERTINENZIALI

PROGETTO
PIANTA PIANO TERRA

Tavola n° 2.2

Il presente disegno e' aziendale. L'azienda tutelera' i propri diritti a termine di legge.

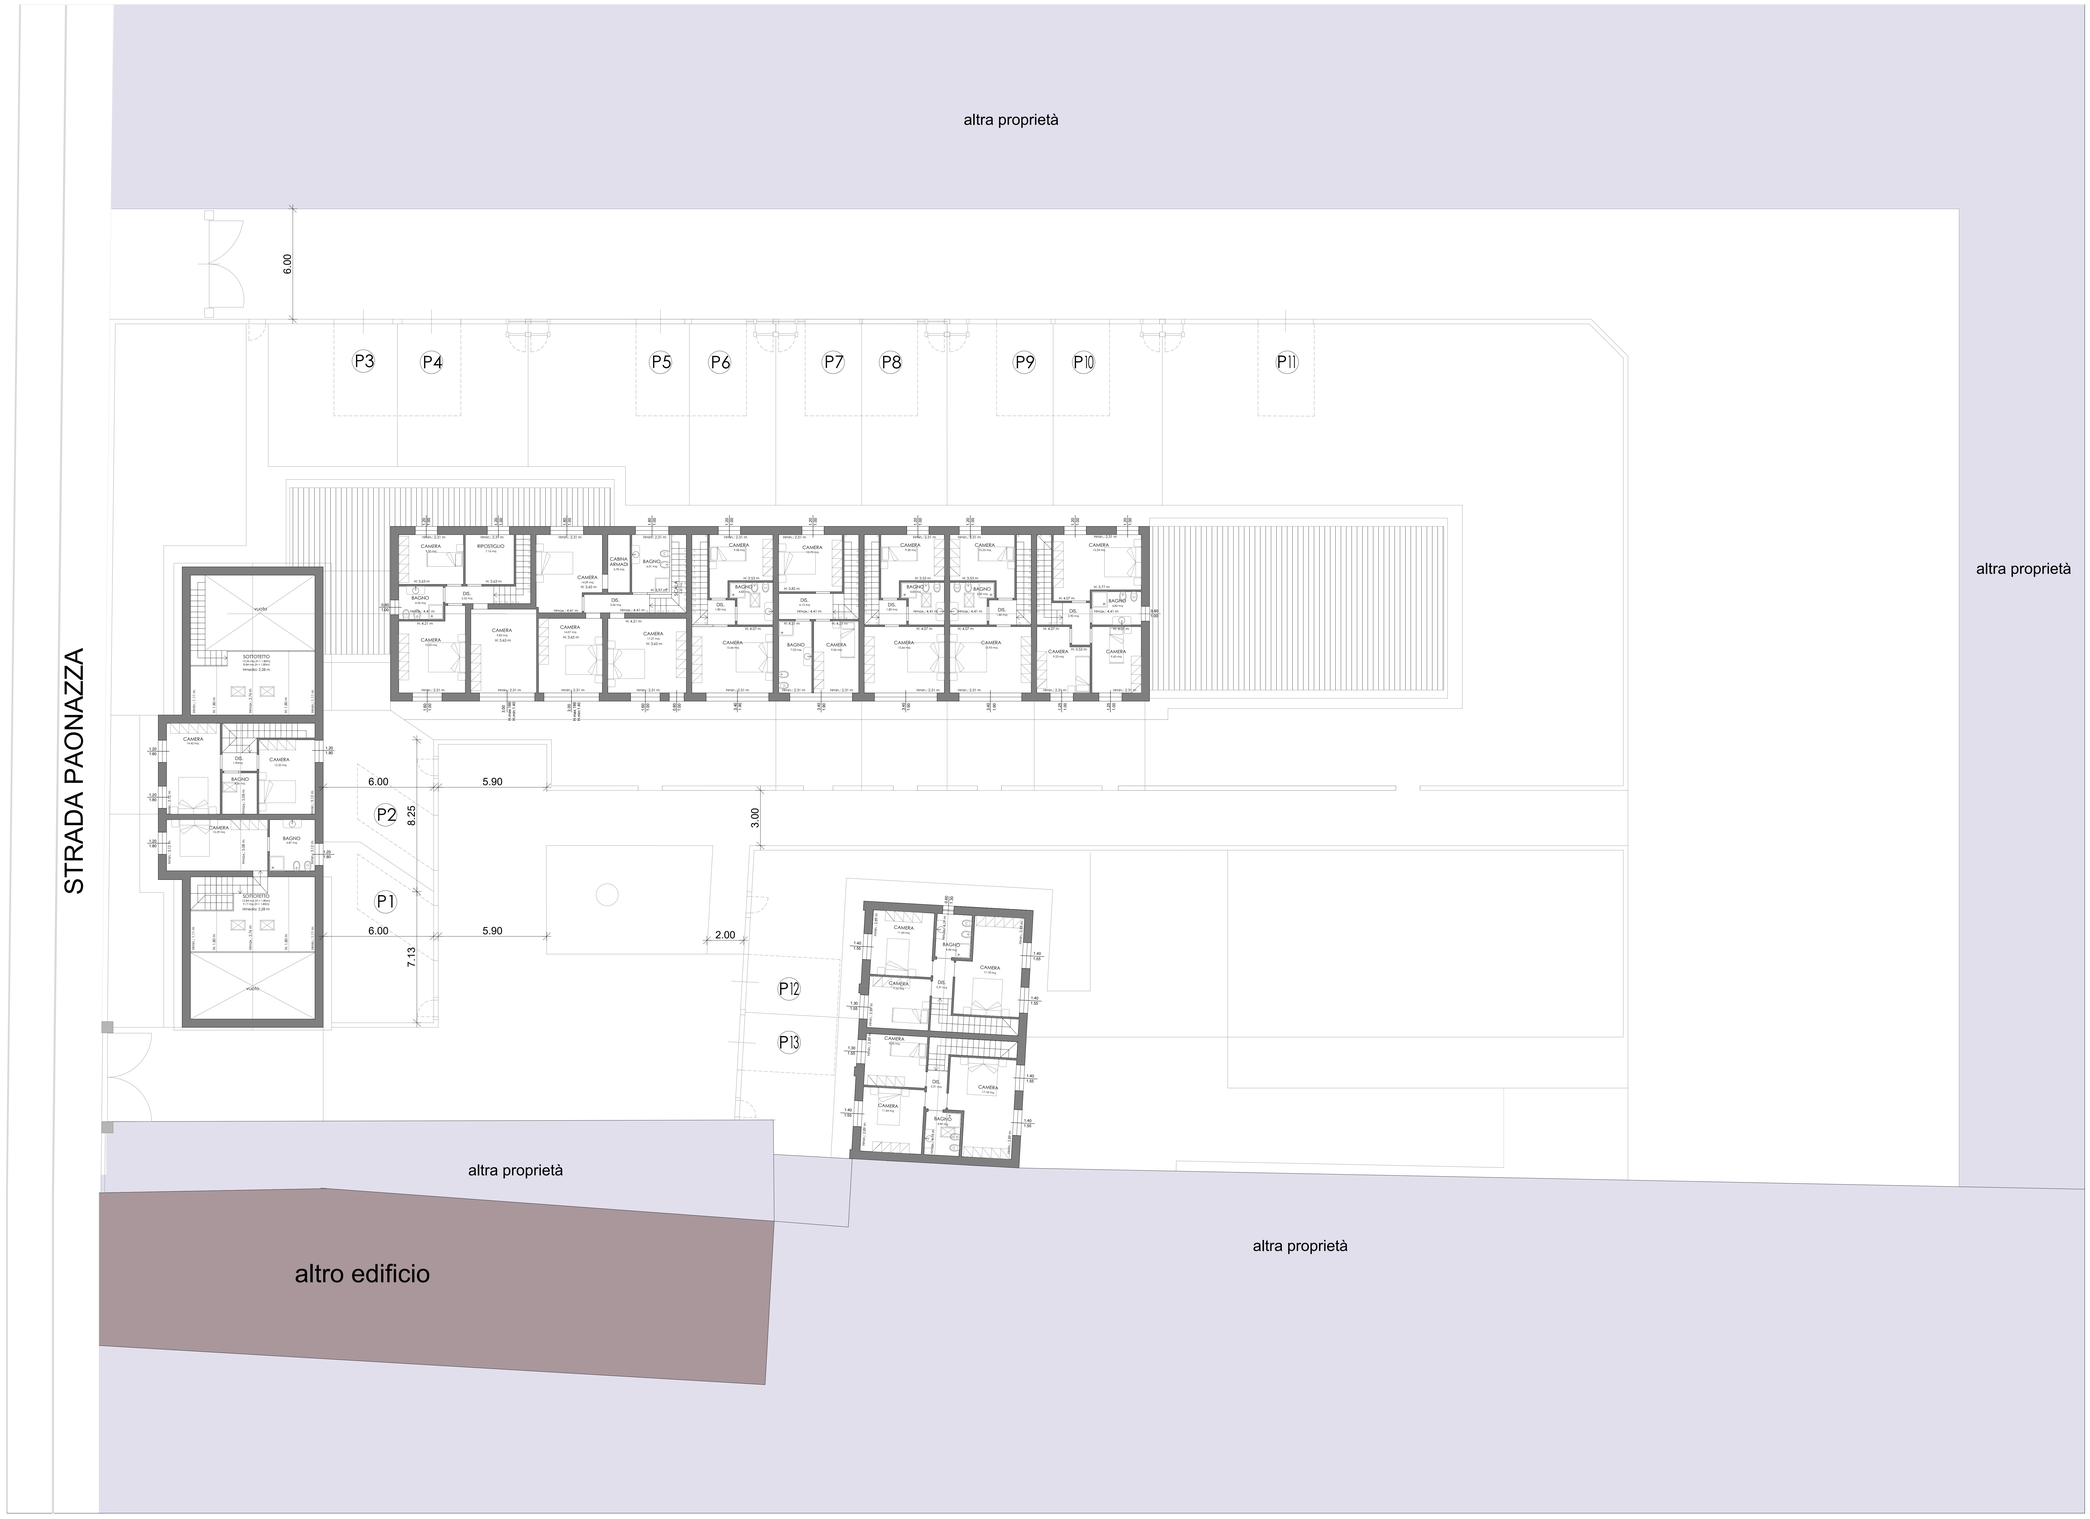

REV.	DATA	DESCRIZIONE	DIS.	VIST.	APPROV.

Studio Tecnico
Geom. Vezzosi Fiorenzo
Geom. Ragusa Salvatore Geom. Piazza Luca
Sede: Colorno (PR), via San Rocco n°69 – tel. 0521.520160

TIMBRO E FIRMA

REVISIONE 0
FORMATO 880x1400
SCALA 1:100

richiedente: SITEC S.R.L
ubicazione: STRADA PAONAZZA n. 32, Parma (PR)

RECUPERO AI FINI ABITATIVI DI EDIFICI EX AGRICOLI
E REALIZZAZIONE DI AUTORIMESSE PERTINENZIALI

PROGETTO
PIANTA PIANO TERRA

Tavola n° 3.2

Il presente disegno e' aziendale. L'azienda tutelera' i propri diritti a termine di legge.