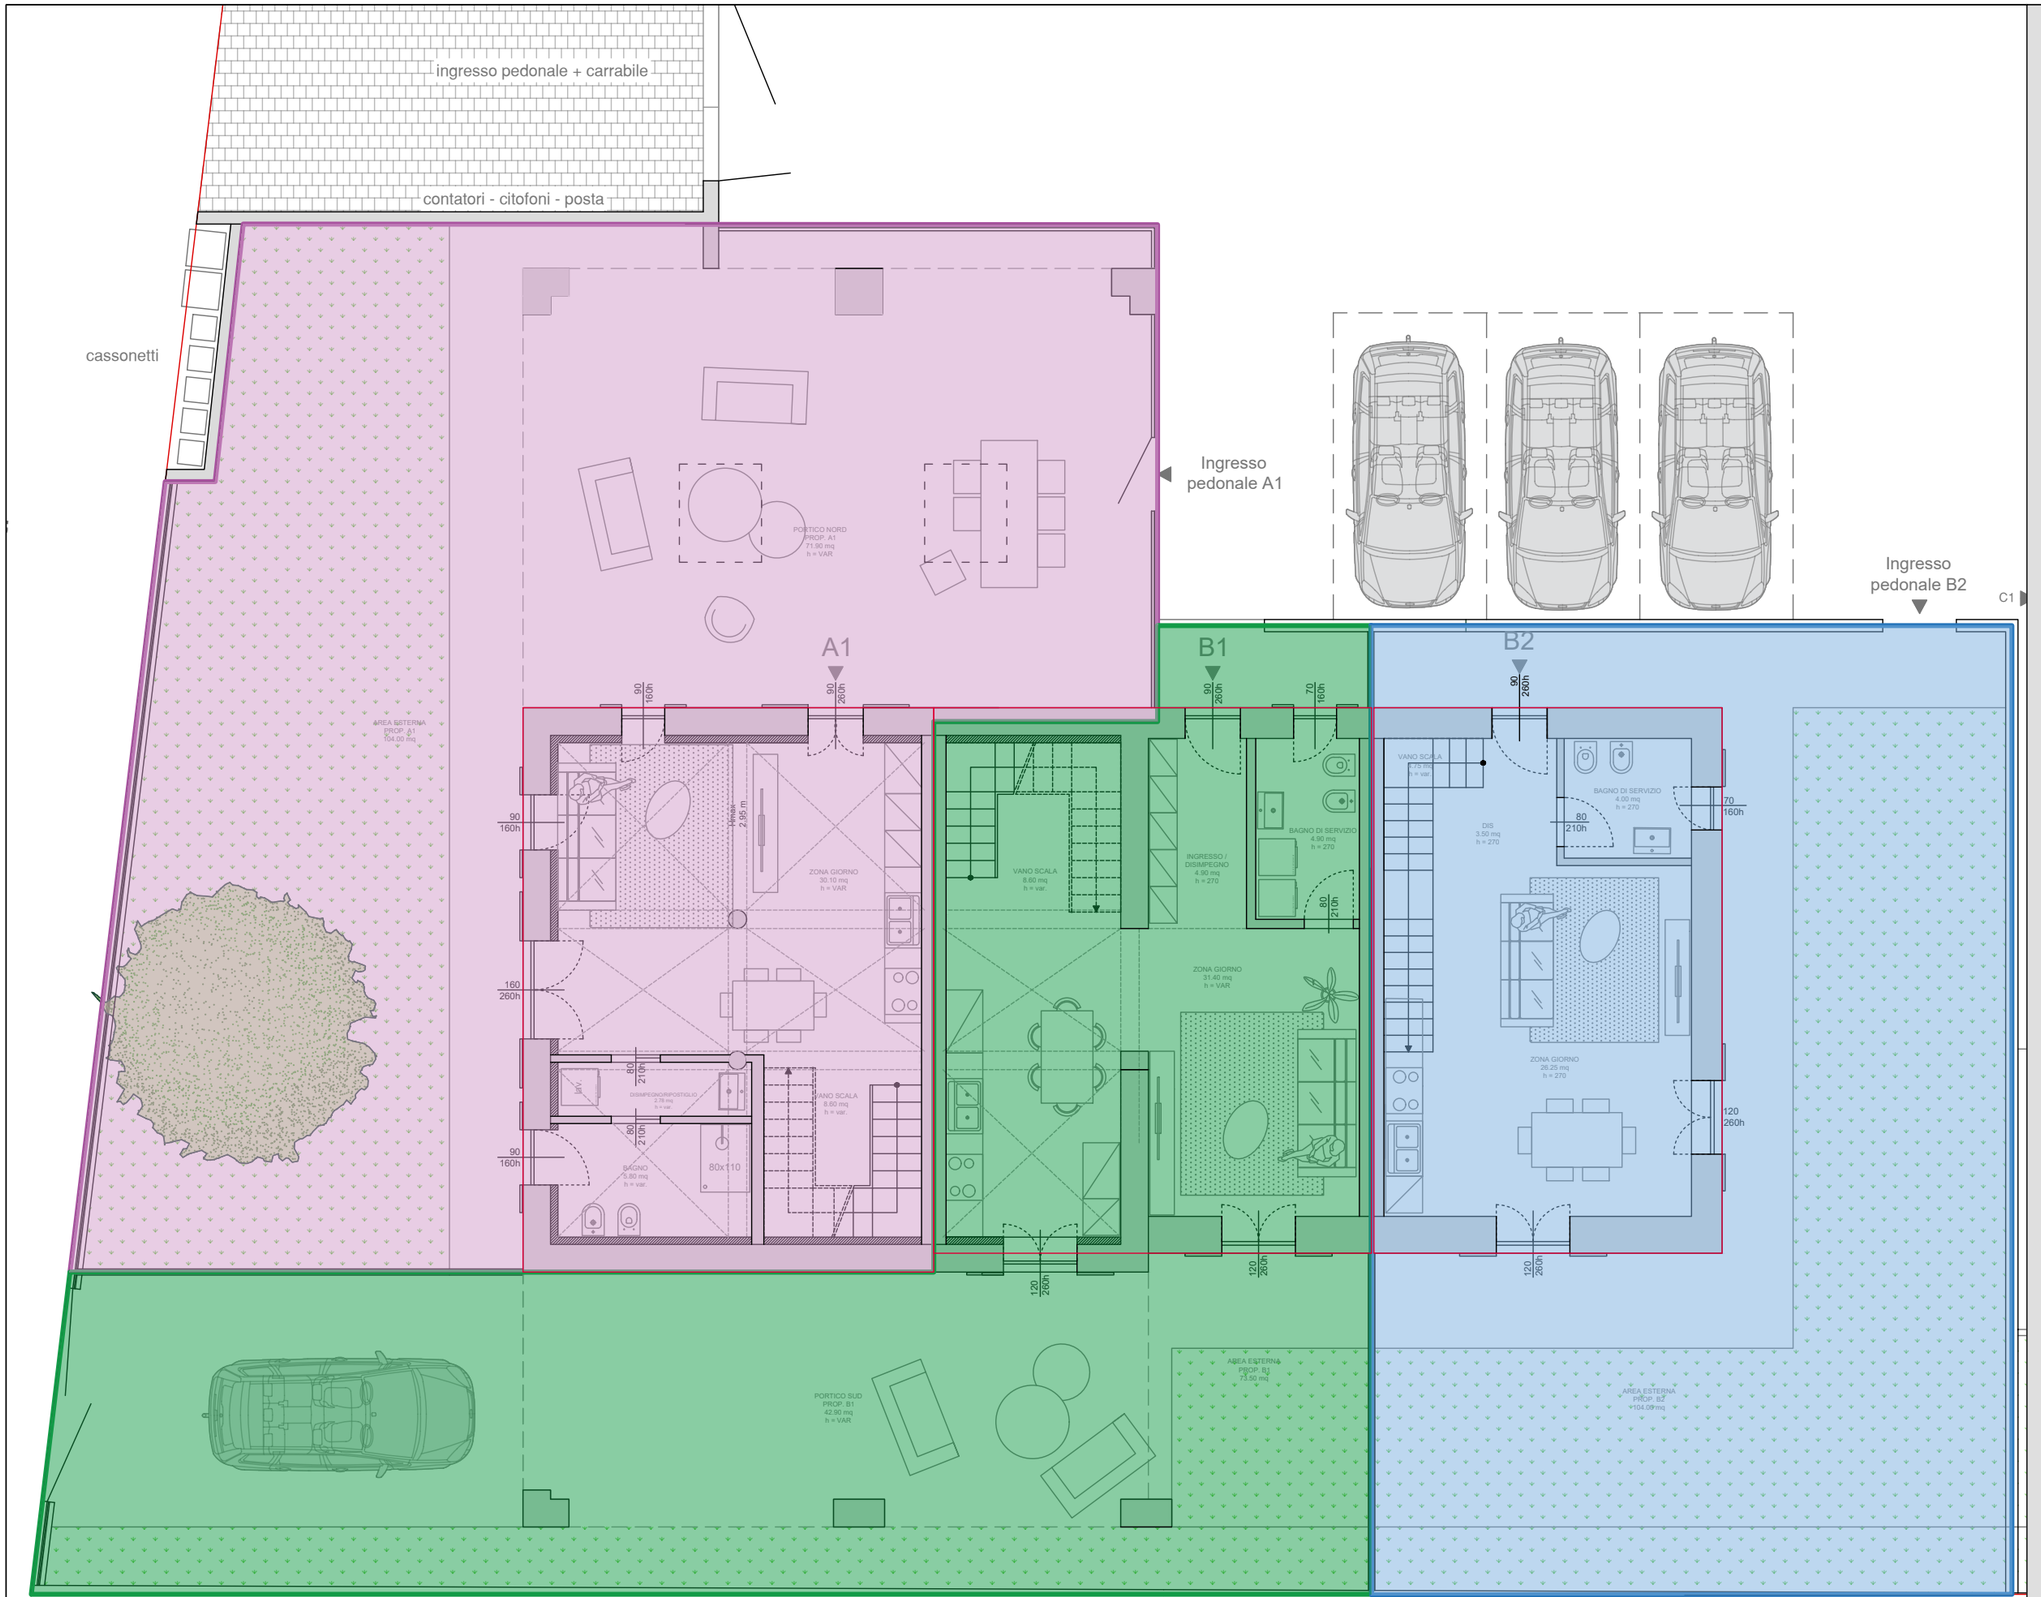


PROVINCIA DI PARMA
Comune di **PARMA**

Commessa n° 25 14

COMMITTENTE:
Dru Costruzioni

SCIA DEMOLIZIONE RICOSTRUZIONE

Progettazione:
Ing. **Ugolotti Donato**

studio Ovest45
Ingegneria e Architettura

Via Emilia Ovest 45
43122 - Parma

Stato della tavola:

BOZZA PRELIMINARE


Elaborato:

STATO DI PROGETTO

PLANIMETRIA GENERALE - definizione unità abitative

sdp 01

Data: 16/09/2026
Scala: 1:100
Revisione n°: 01

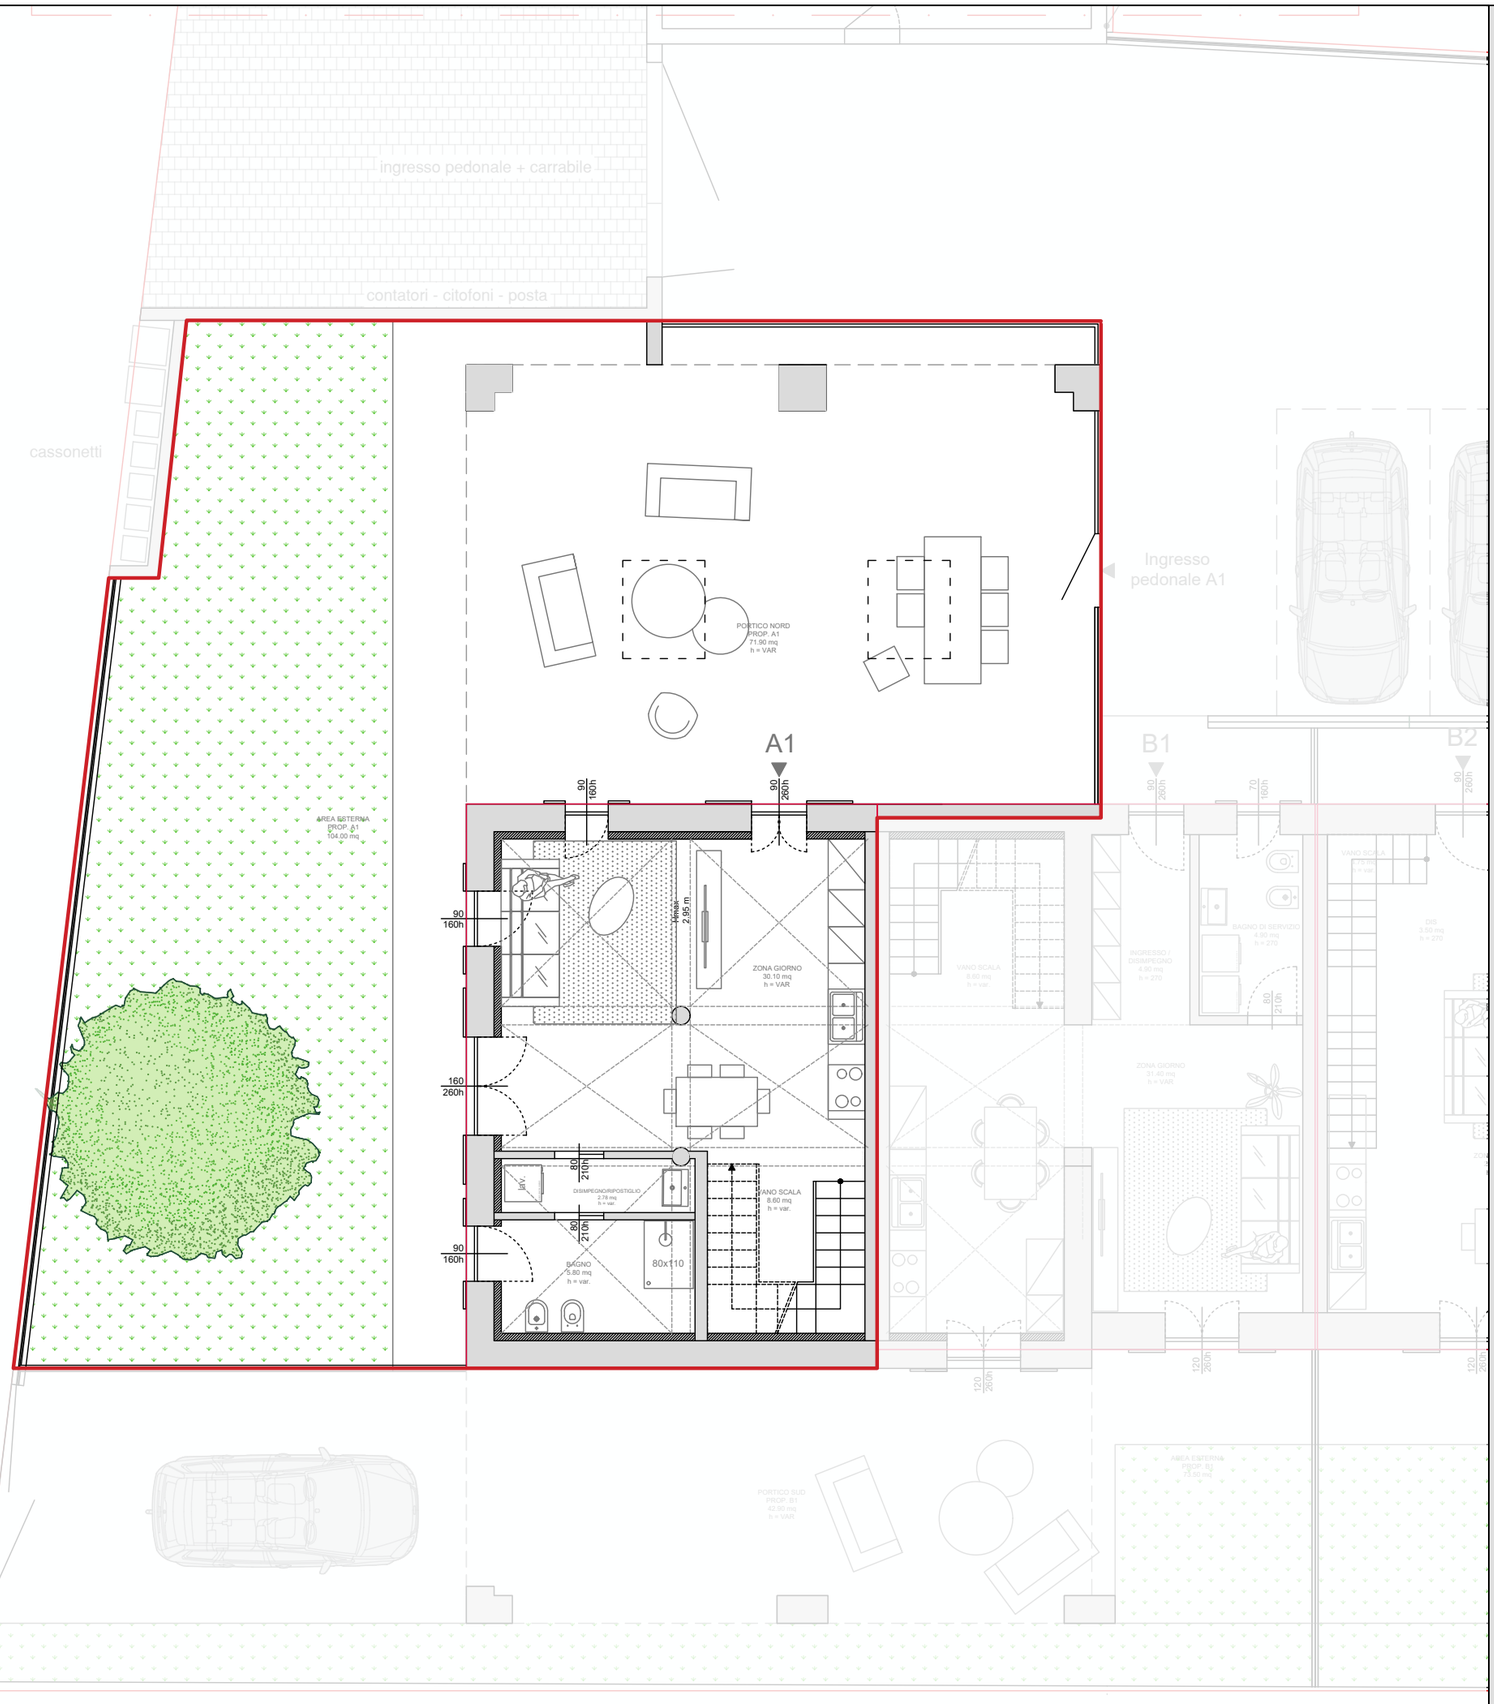

PROVINCIA DI PARMA
Comune di **PARMA**

Commessa n° 25 14

COMMITTENTE:
Dru Costruzioni

SCIA DEMOLIZIONE RICOSTRUZIONE

Progettazione:
Ing. **Ugolotti Donato**

studio Ovest45
Ingegneria e Architettura
Via Emilia Ovest 45
43122 - Parma

Stato della tavola:

BOZZA PRELIMINARE


Elaborato:

STATO DI PROGETTO

PLANIMETRIA PIANO TERRA - unità A1

sdp 02

Data: 16/09/2026
Scala: 1:100
Revisione n°: 01

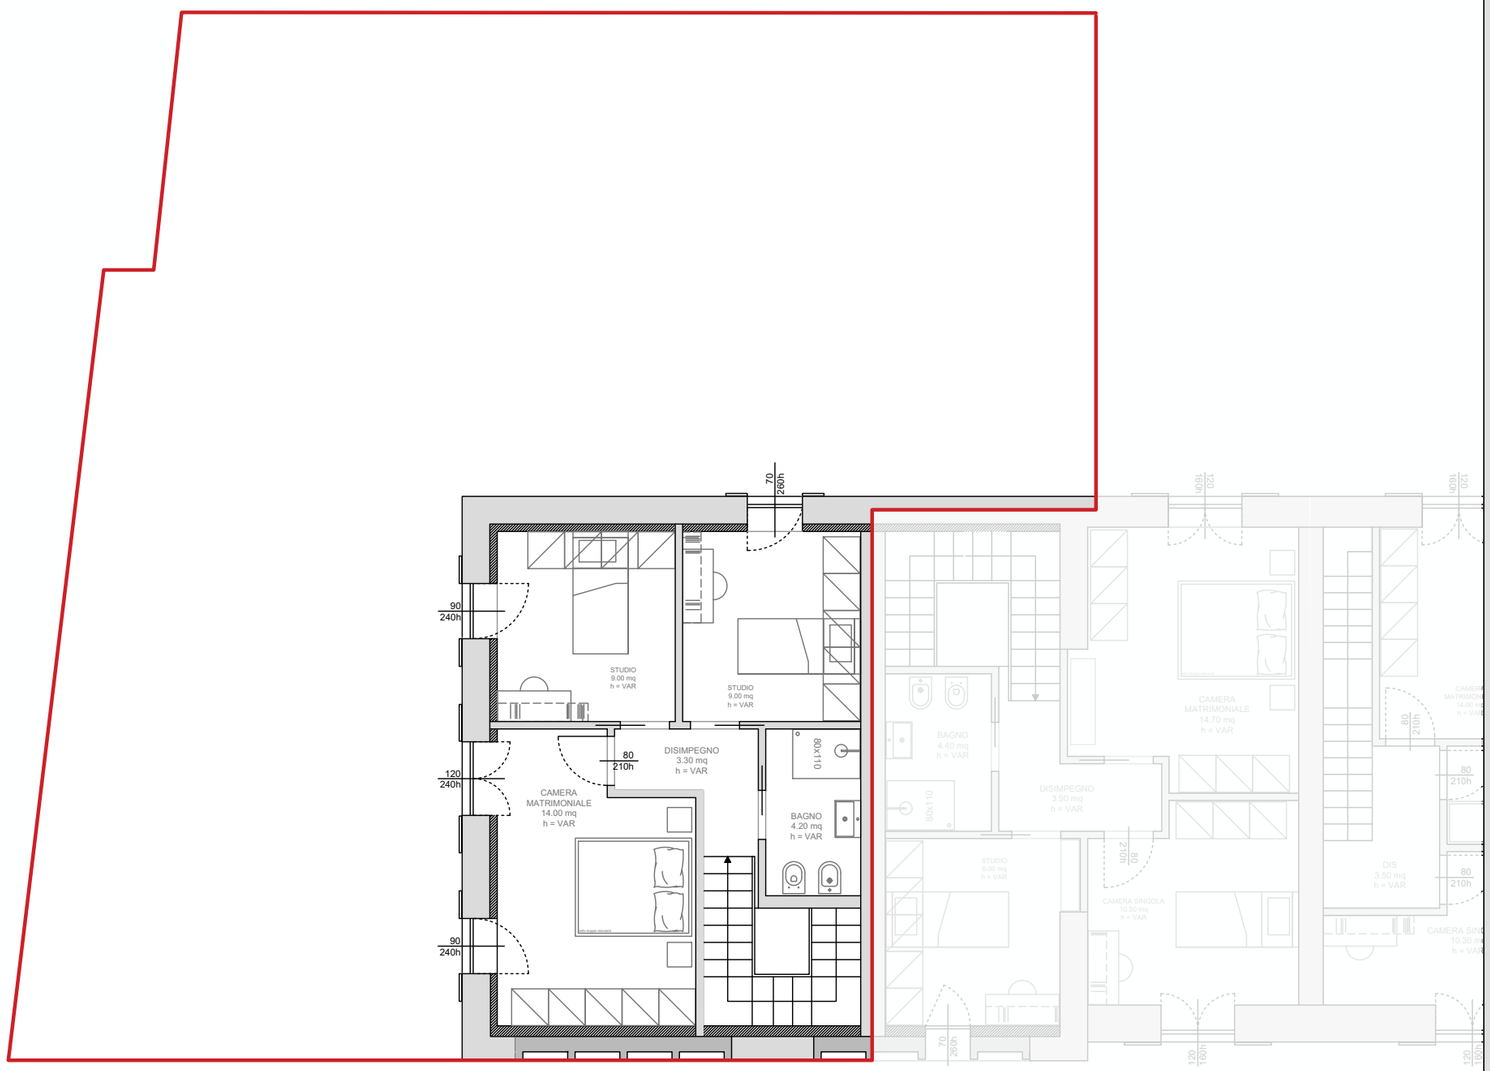

PROVINCIA DI PARMA
Comune di **PARMA**

Commessa n° 25 14

COMMITTENTE:
Dru Costruzioni

SCIA DEMOLIZIONE RICOSTRUZIONE

Progettazione:
Ing. **Ugolotti Donato**

studio Ovest45
Ingegneria e Architettura
Via Emilia Ovest 45
43122 - Parma

Stato della tavola:

BOZZA PRELIMINARE


Elaborato:

STATO DI PROGETTO

PLANIMETRIA PIANO PRIMO - unità A1

sdp 03

Data: 16/09/2026
Scala: 1:100
Revisione n°: 01

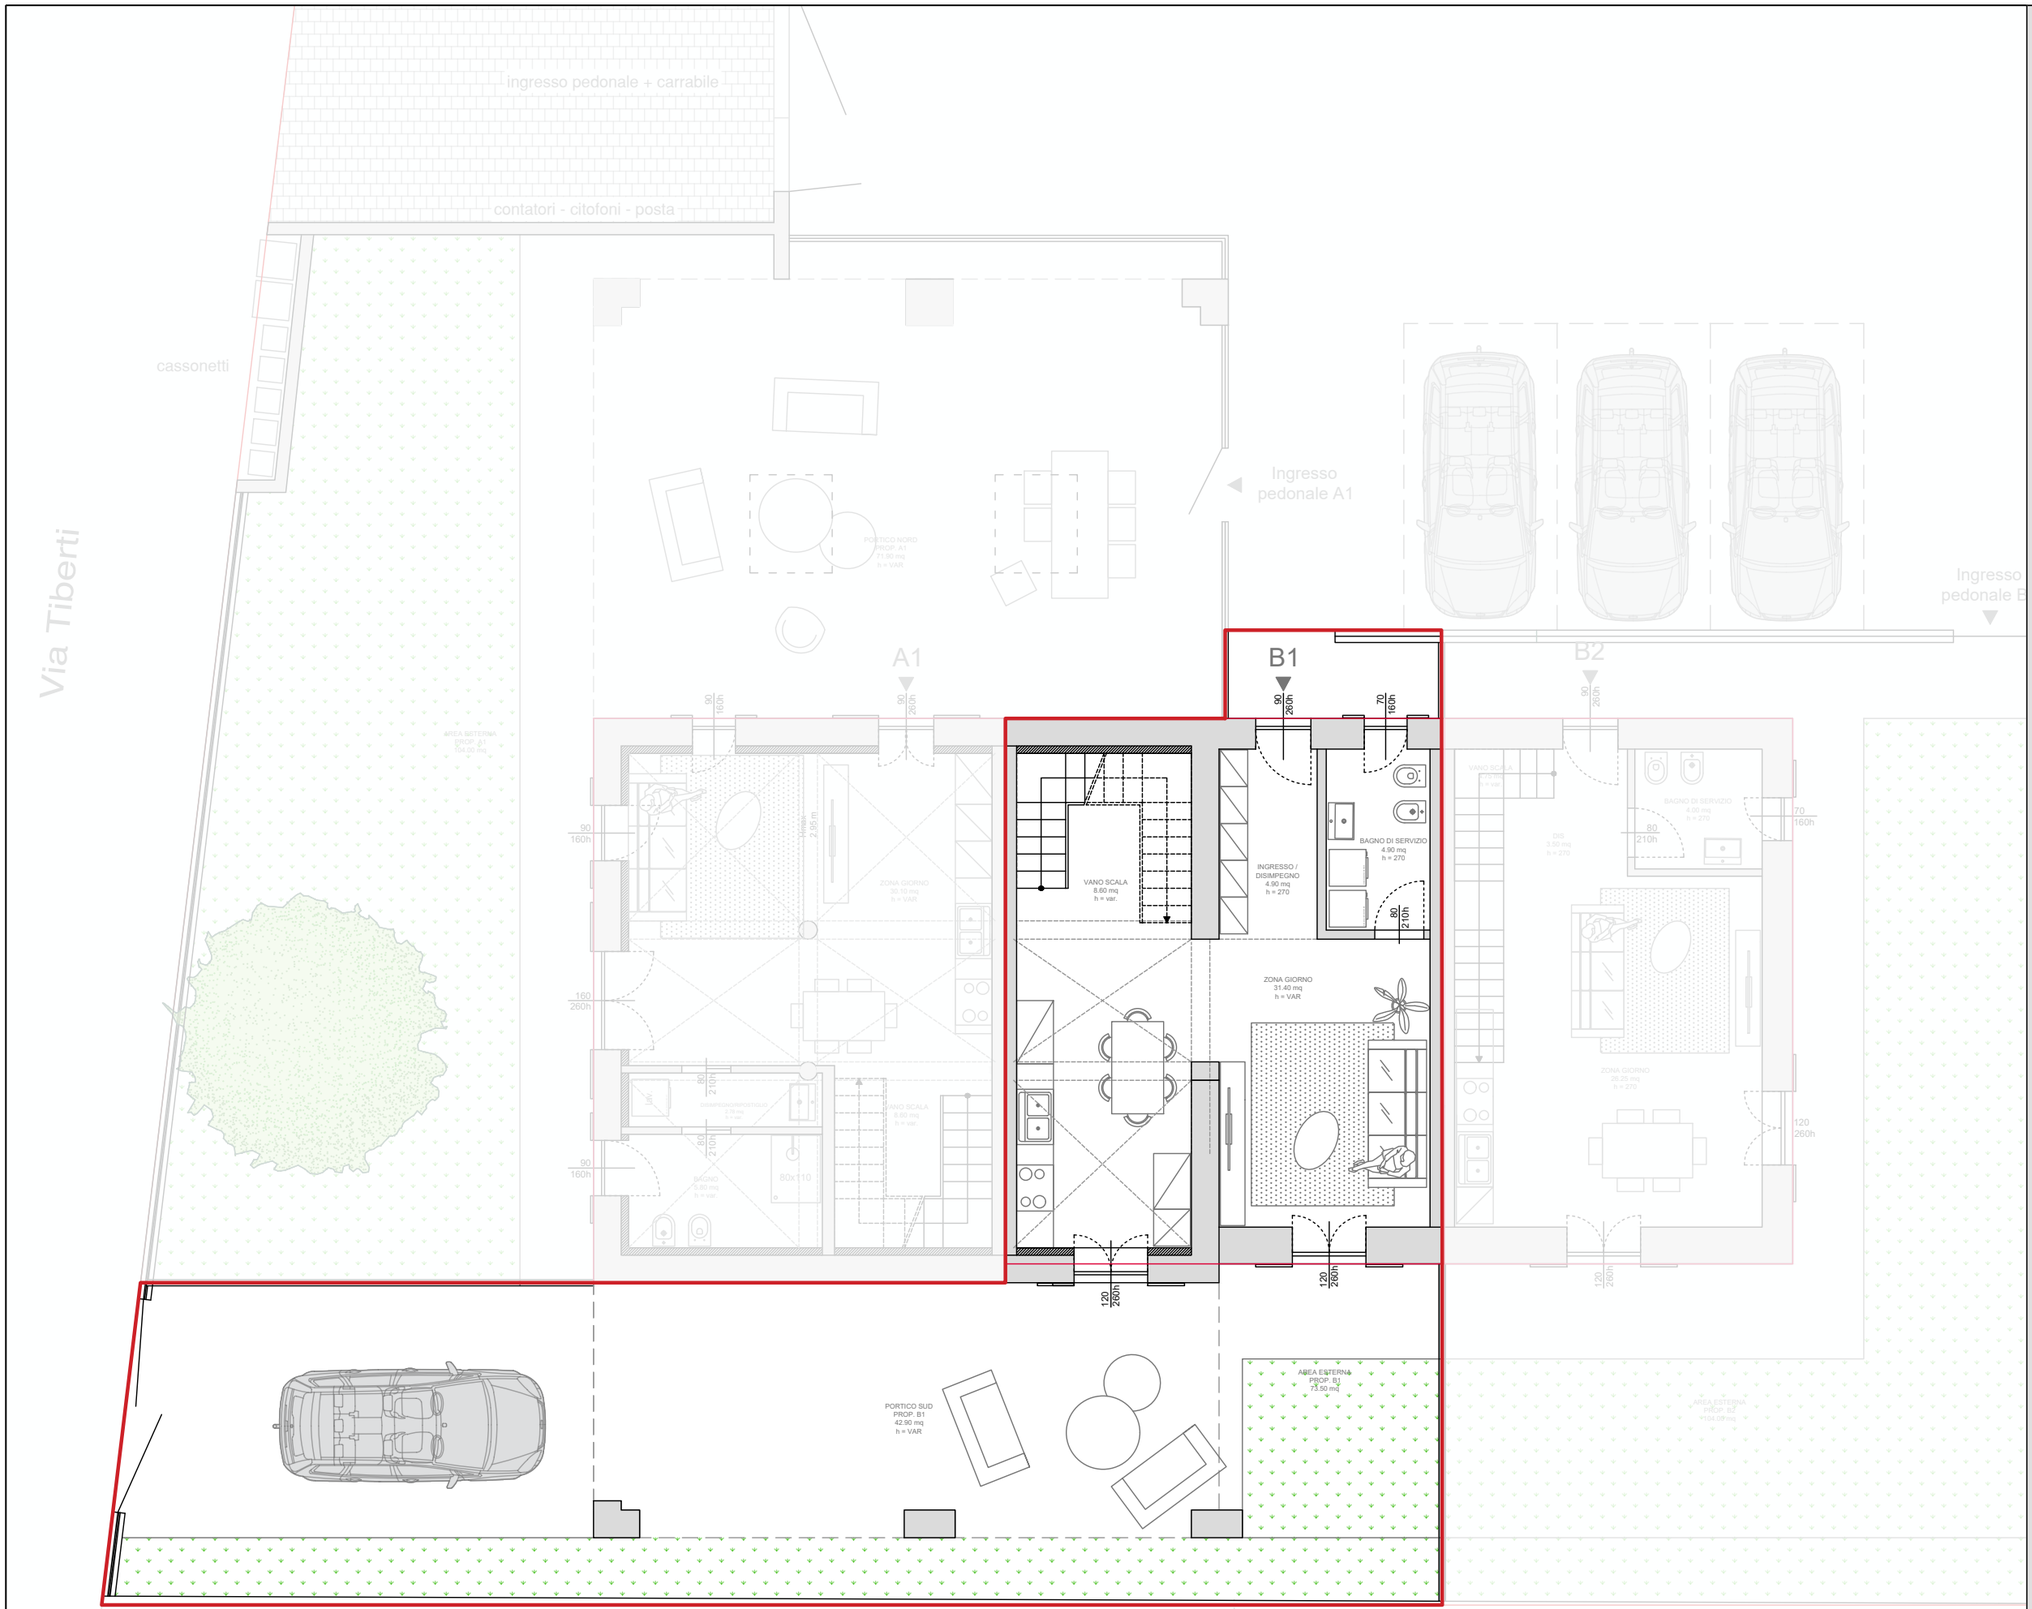

PROVINCIA DI PARMA
Comune di **PARMA**

Commessa n° 25 14

COMMITTENTE:
Dru Costruzioni

SCIA DEMOLIZIONE RICOSTRUZIONE

Progettazione:
Ing. **Ugolotti Donato**

studio Ovest 45
Ingegneria e Architettura

Via Emilia Ovest 45
43122 - Parma

Stato della tavola:

BOZZA PRELIMINARE


Elaborato:

STATO DI PROGETTO

PLANIMETRIA PIANO TERRA - unità B1

sdp 04

Data: 16/09/2026
Scala: 1:100
Revisione n°: 01

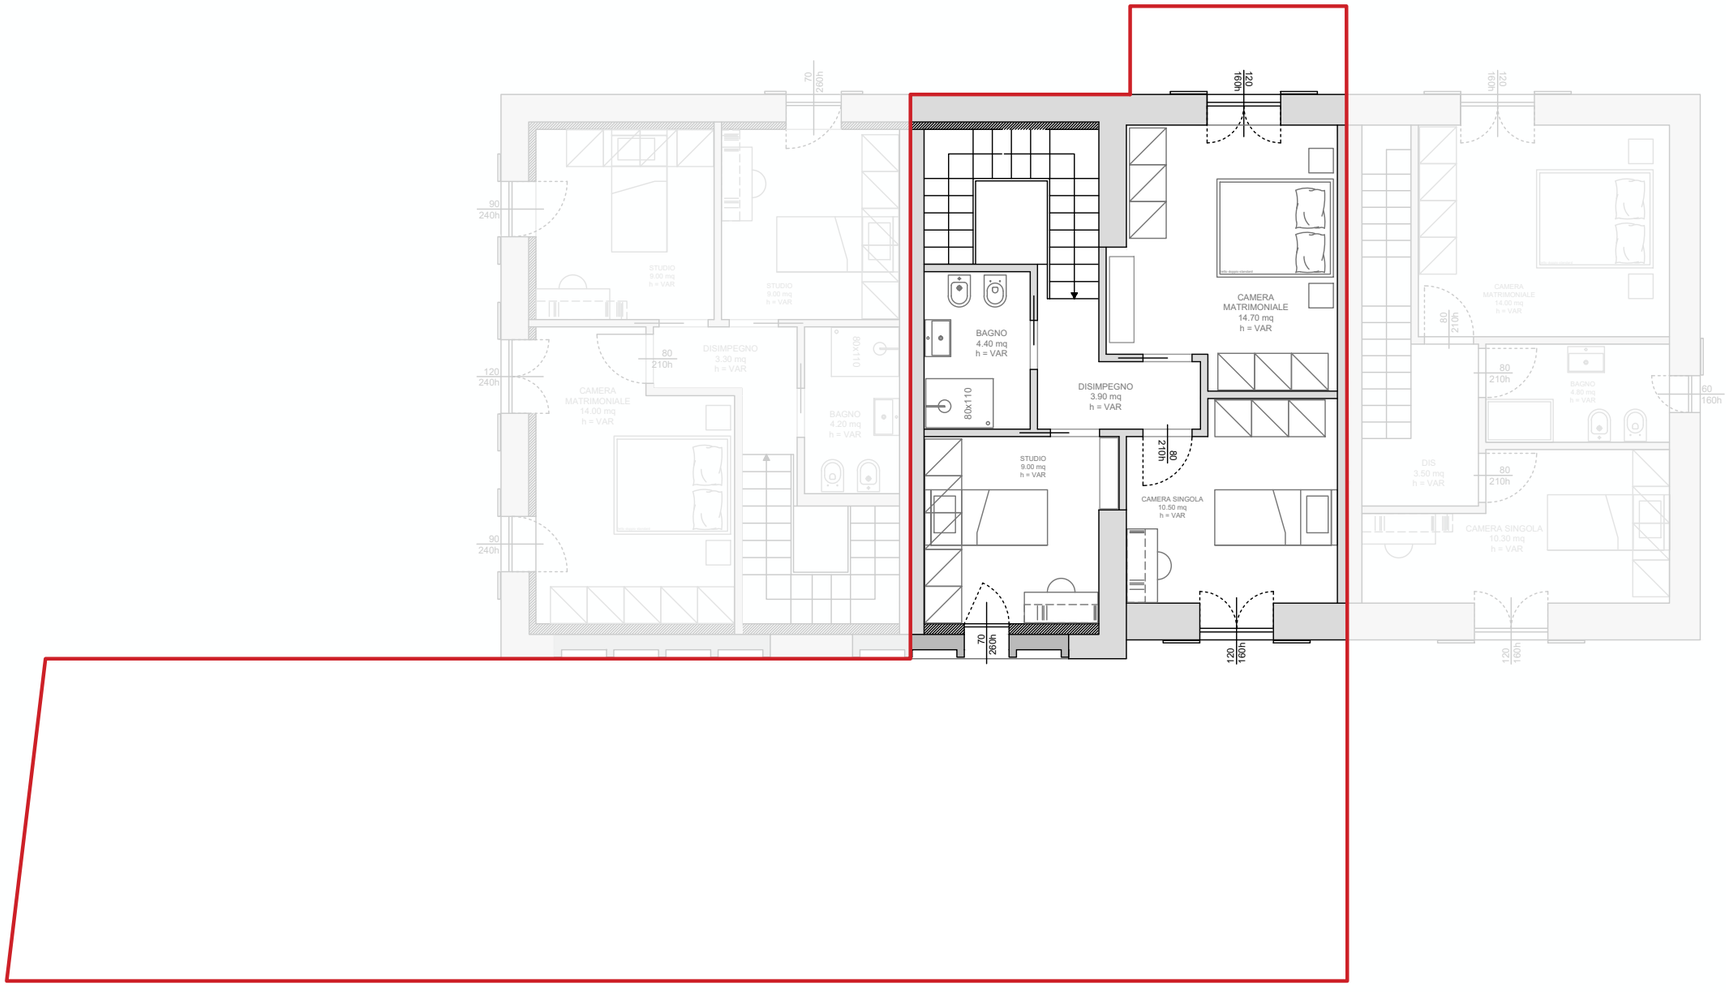

PROVINCIA DI PARMA
Comune di **PARMA**

Commessa n° 25 14

COMMITTENTE:
Dru Costruzioni

SCIA DEMOLIZIONE RICOSTRUZIONE

Progettazione:
Ing. **Ugolotti Donato**

studio Ovest45
Ingegneria e Architettura
Via Emilia Ovest 45
43122 - Parma

Stato della tavola:

BOZZA PRELIMINARE


Elaborato:

STATO DI PROGETTO

PLANIMETRIA PIANO PRIMO - unità B1

sdp 05

Data: 16/09/2026
Scala: 1:100
Revisione n°: 01

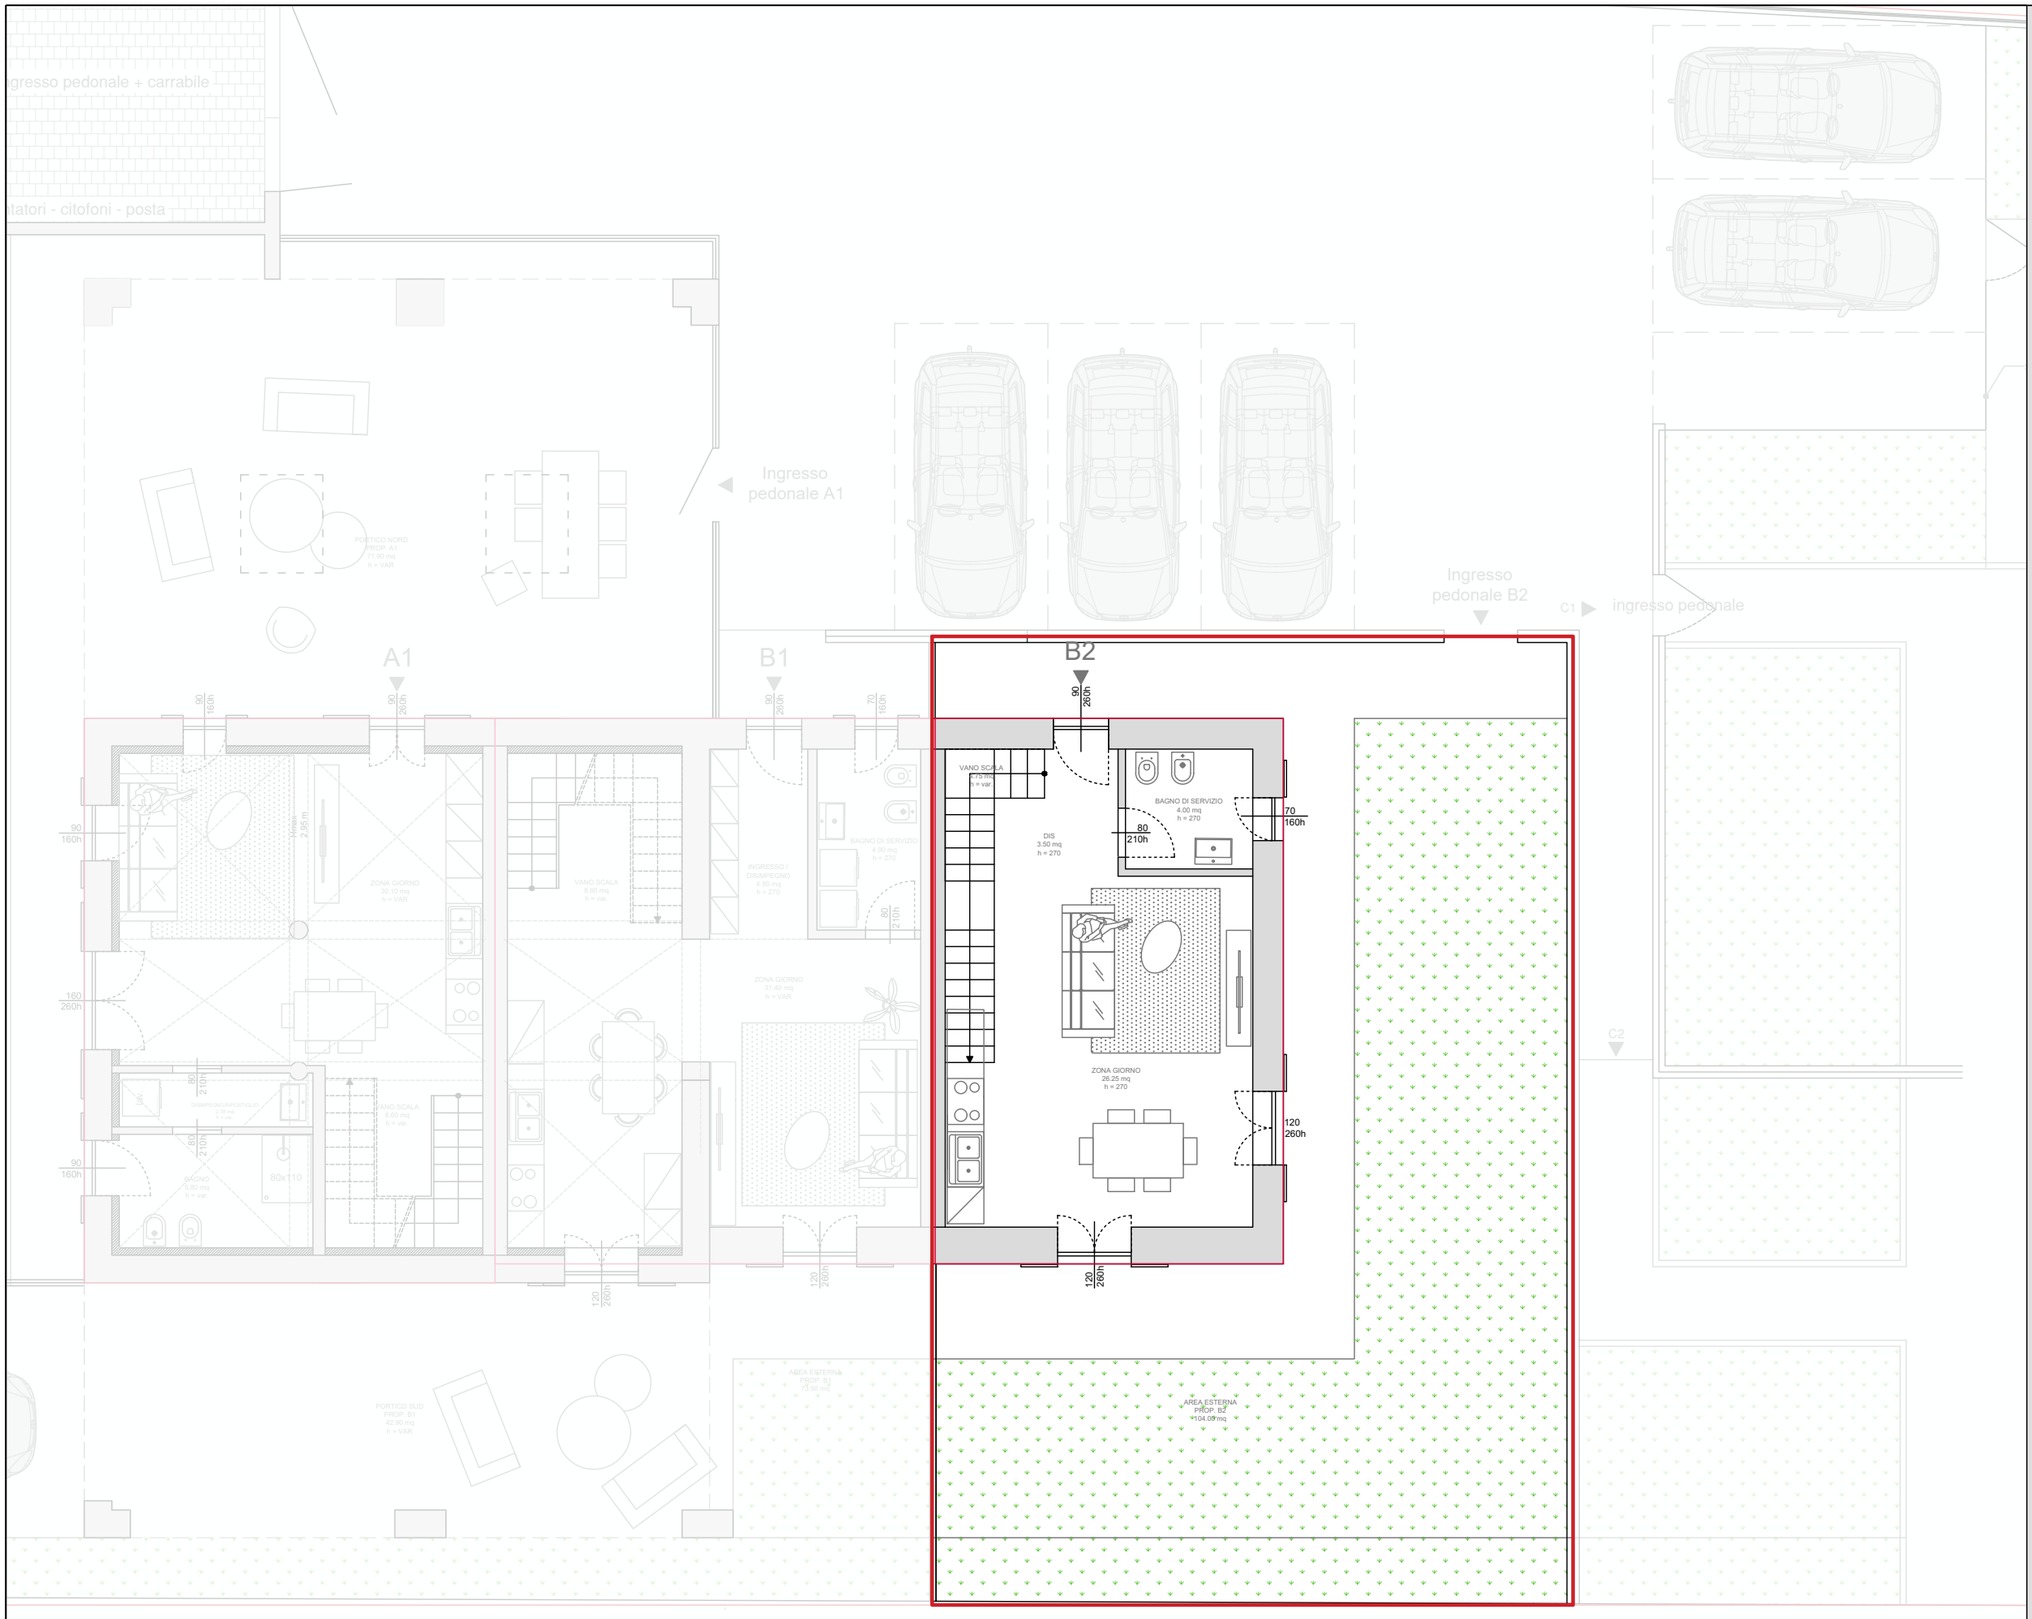

PROVINCIA DI PARMA
Comune di **PARMA**

Commessa n° 25 14

COMMITTENTE:
Dru Costruzioni

SCIA DEMOLIZIONE RICOSTRUZIONE

Progettazione:
Ing. **Ugolotti Donato**

studio Ovest 45
Ingegneria e Architettura
Via Emilia Ovest 45
43122 - Parma

Stato della tavola:

BOZZA PRELIMINARE


Elaborato:

STATO DI PROGETTO

PLANIMETRIA PIANO TERRA - unità B2

sdp 06

Data: 16/09/2026
Scala: 1:100
Revisione n°: 01

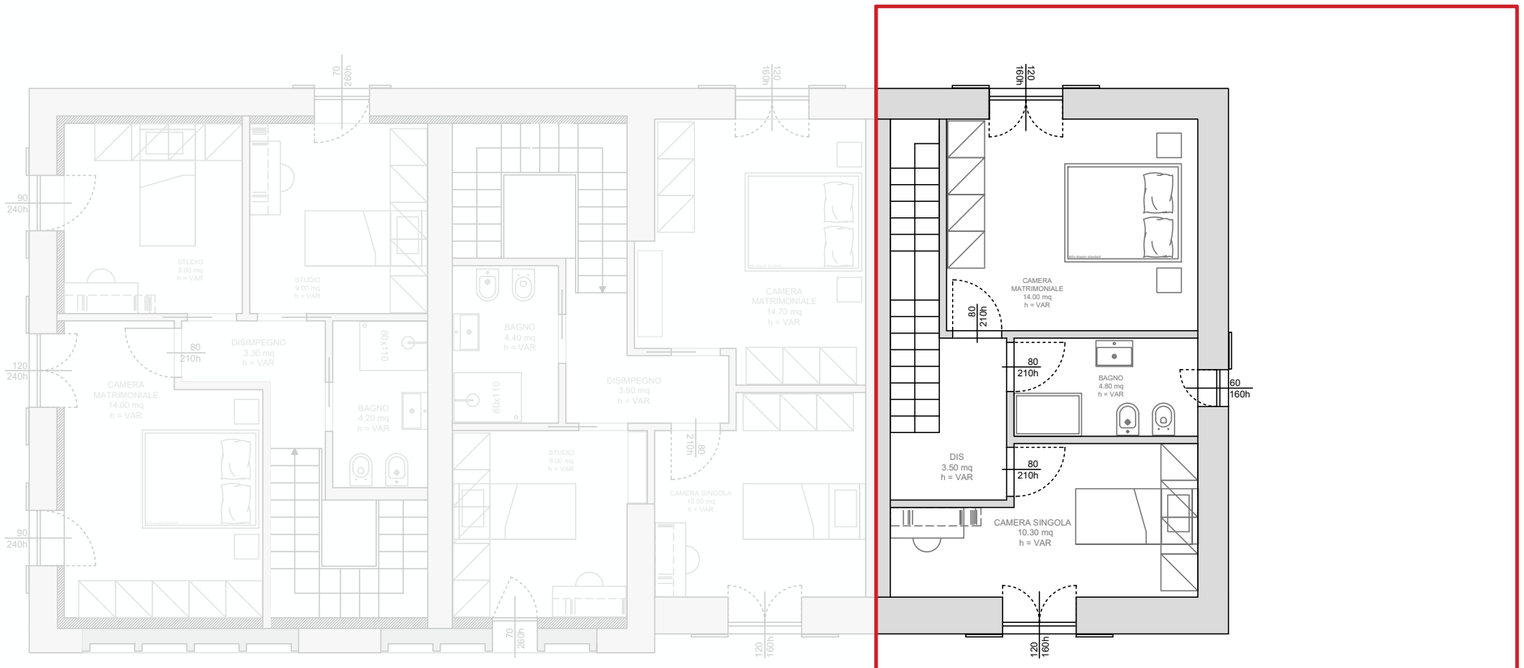

PROVINCIA DI PARMA
Comune di **PARMA**

Commessa n° 25 14

COMMITTENTE:
Dru Costruzioni

SCIA DEMOLIZIONE RICOSTRUZIONE

Progettazione:
Ing. **Ugolotti Donato**

studio Ovest 45
Ingegneria e Architettura
Via Emilia Ovest 45
43122 - Parma

Stato della tavola:

BOZZA PRELIMINARE


Elaborato:

STATO DI PROGETTO

PLANIMETRIA PIANO PRIMO - unità B2

sdp 07

Data: 16/09/2026
Scala: 1:100
Revisione n°: 01

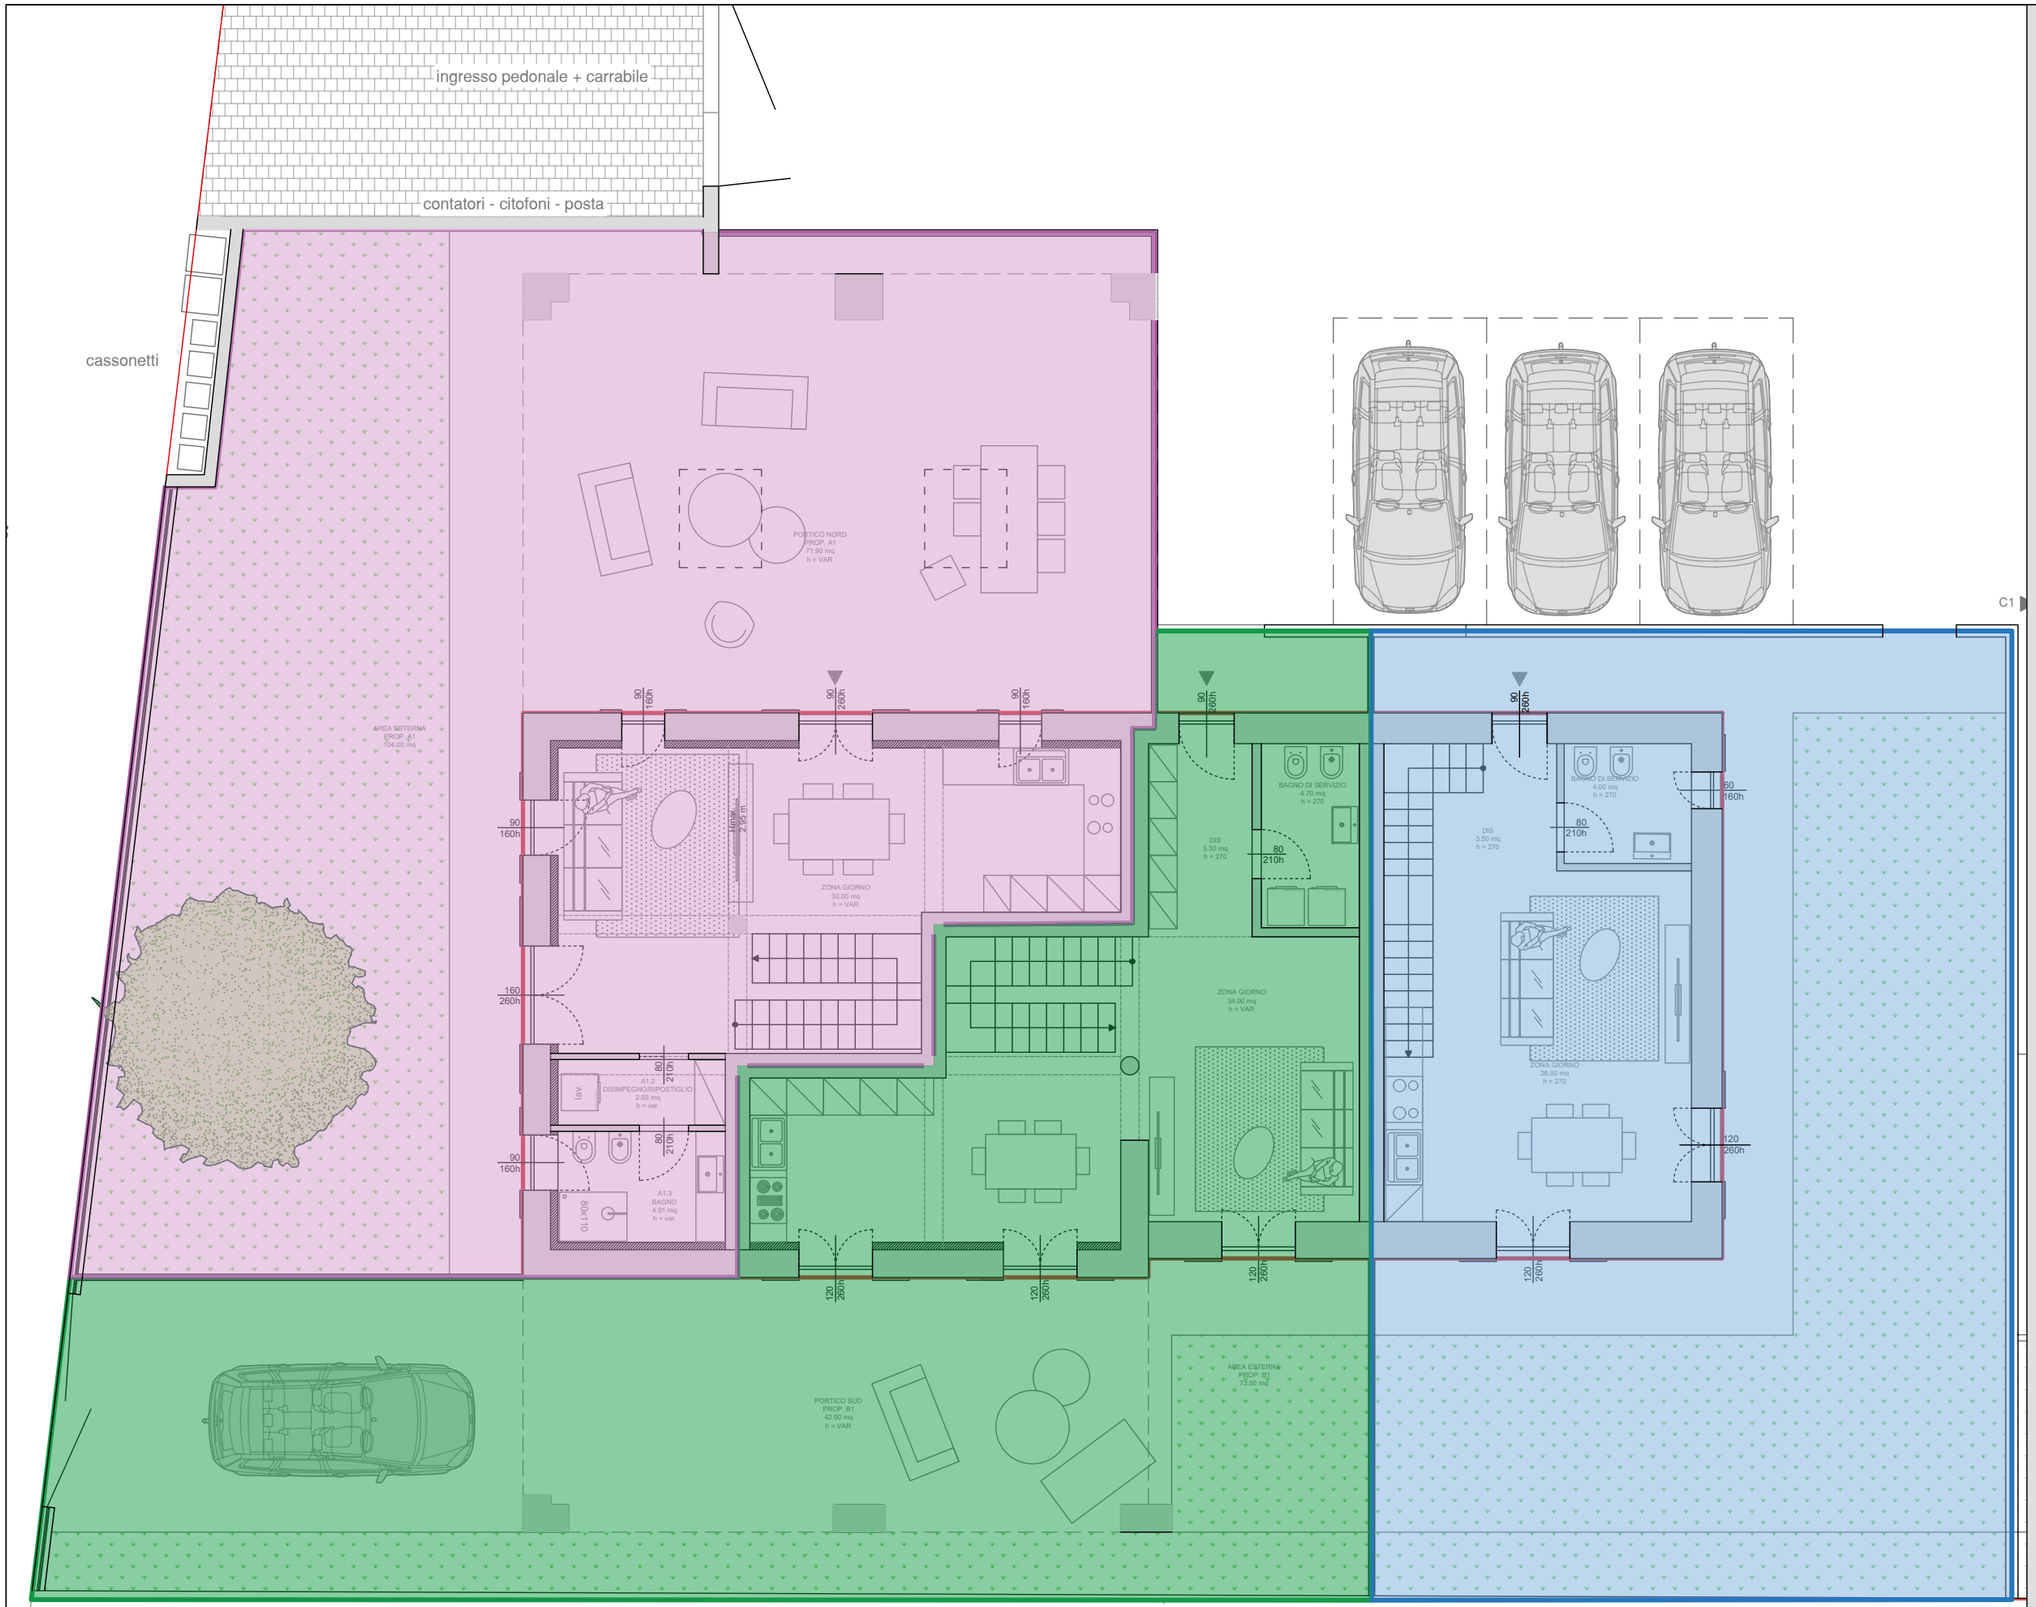

PROVINCIA DI PARMA
Comune di **PARMA**

Commessa n° 25 14

COMMITTENTE:
Dru Costruzioni

SCIA DEMOLIZIONE RICOSTRUZIONE

Progettazione:
Ing. **Ugolotti Donato**

studio Ovest45
Ingegneria e Architettura
Via Emilia Ovest 45
43122 - Parma

Stato della tavola:

BOZZA PRELIMINARE


Elaborato:

STATO DI PROGETTO

PLANIMETRIA GENERALE - definizione unità abitative

sdp 08

Data: 16/09/2026
Scala: 1:100
Revisione n°: 01

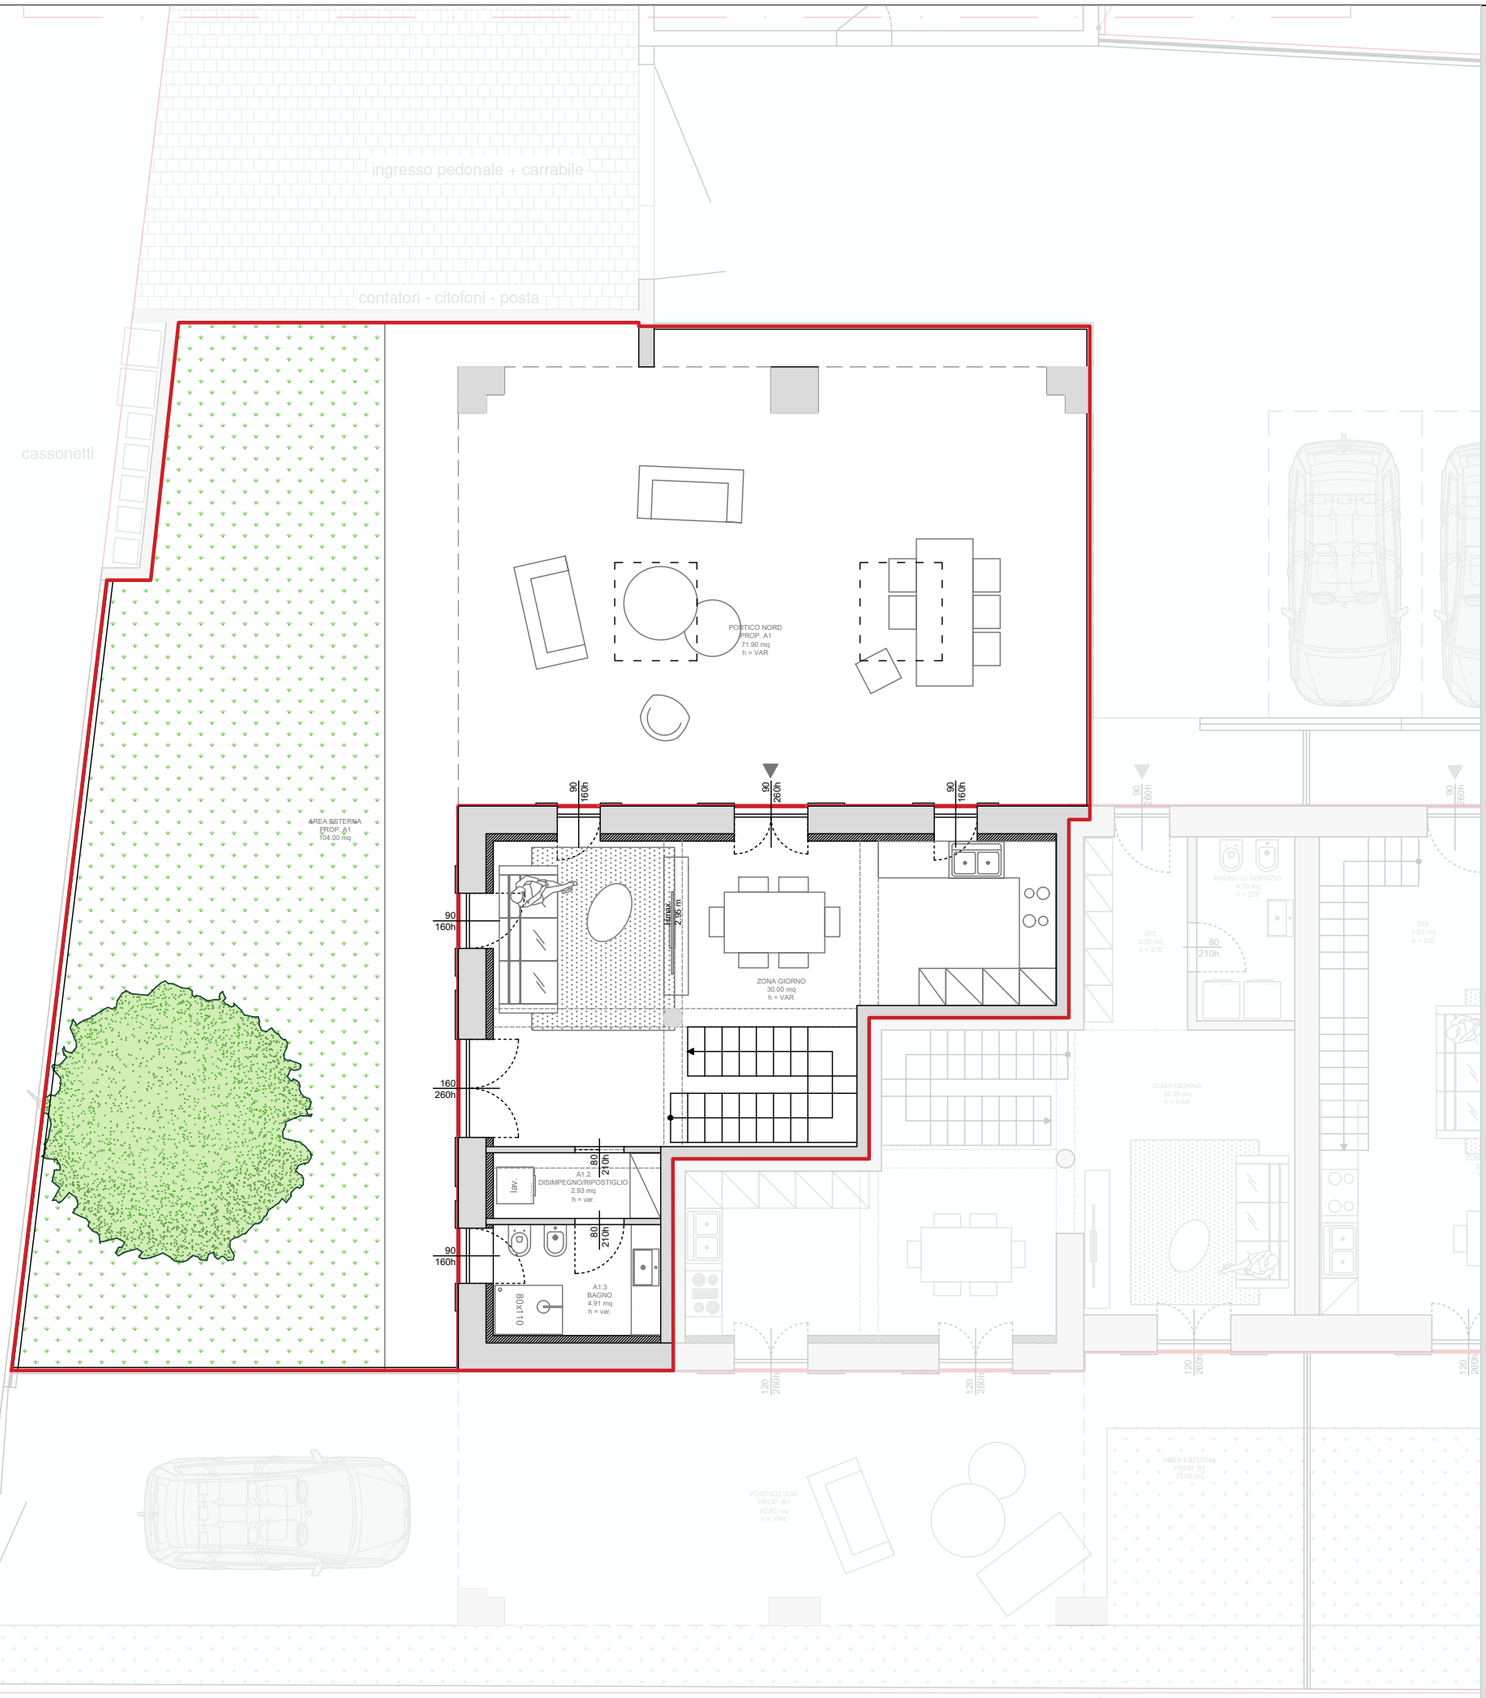

PROVINCIA DI PARMA
Comune di **PARMA**

Commessa n° 25 14

COMMITTENTE:
Dru Costruzioni

SCIA DEMOLIZIONE RICOSTRUZIONE

Progettazione:
Ing. **Ugolotti Donato**

studio Ovest45
Ingegneria e Architettura
Via Emilia Ovest 45
43122 - Parma

Stato della tavola:

BOZZA PRELIMINARE


Elaborato:

STATO DI PROGETTO

PLANIMETRIA PIANO TERRA - unità A1

sdp 09

Data: 16/09/2026
Scala: 1:100
Revisione n°: 01

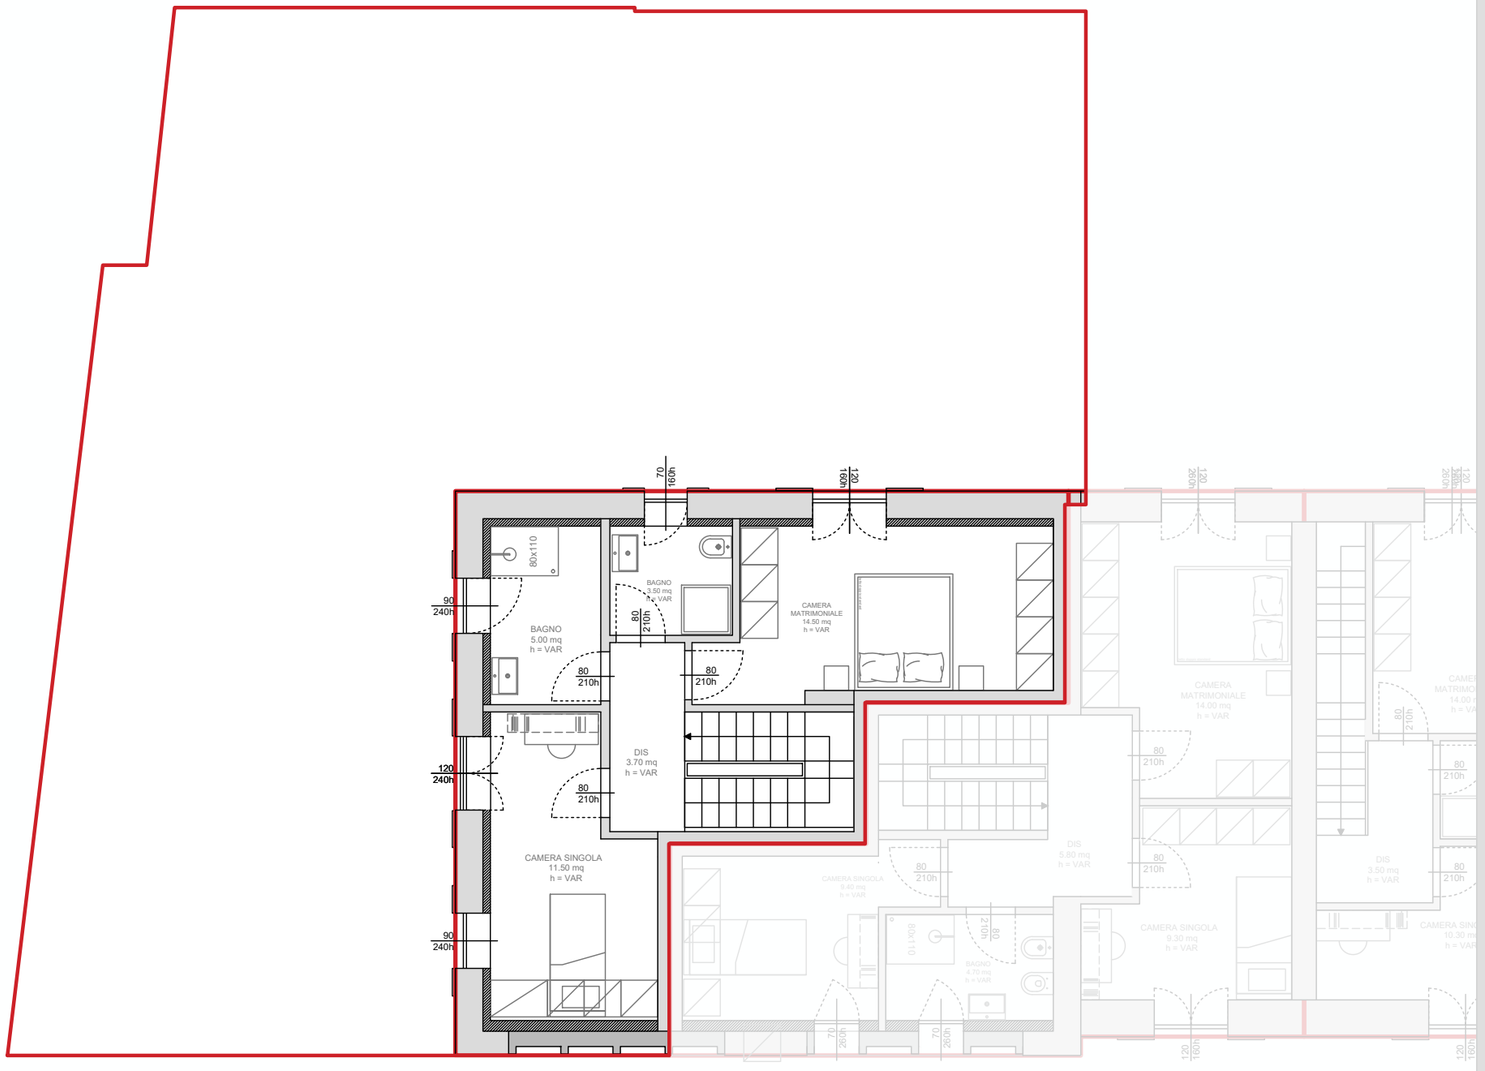

PROVINCIA DI PARMA
Comune di **PARMA**

Commessa n° 25 14

COMMITTENTE:
Dru Costruzioni

SCIA DEMOLIZIONE RICOSTRUZIONE

Progettazione:
Ing. **Ugolotti Donato**

studio Ovest45
Ingegneria e Architettura
Via Emilia Ovest 45
43122 - Parma

Stato della tavola:

BOZZA PRELIMINARE


Elaborato:

STATO DI PROGETTO

PLANIMETRIA PIANO PRIMO - unità A1

sdp 10

Data: 16/09/2026
Scala: 1:100
Revisione n°: 01

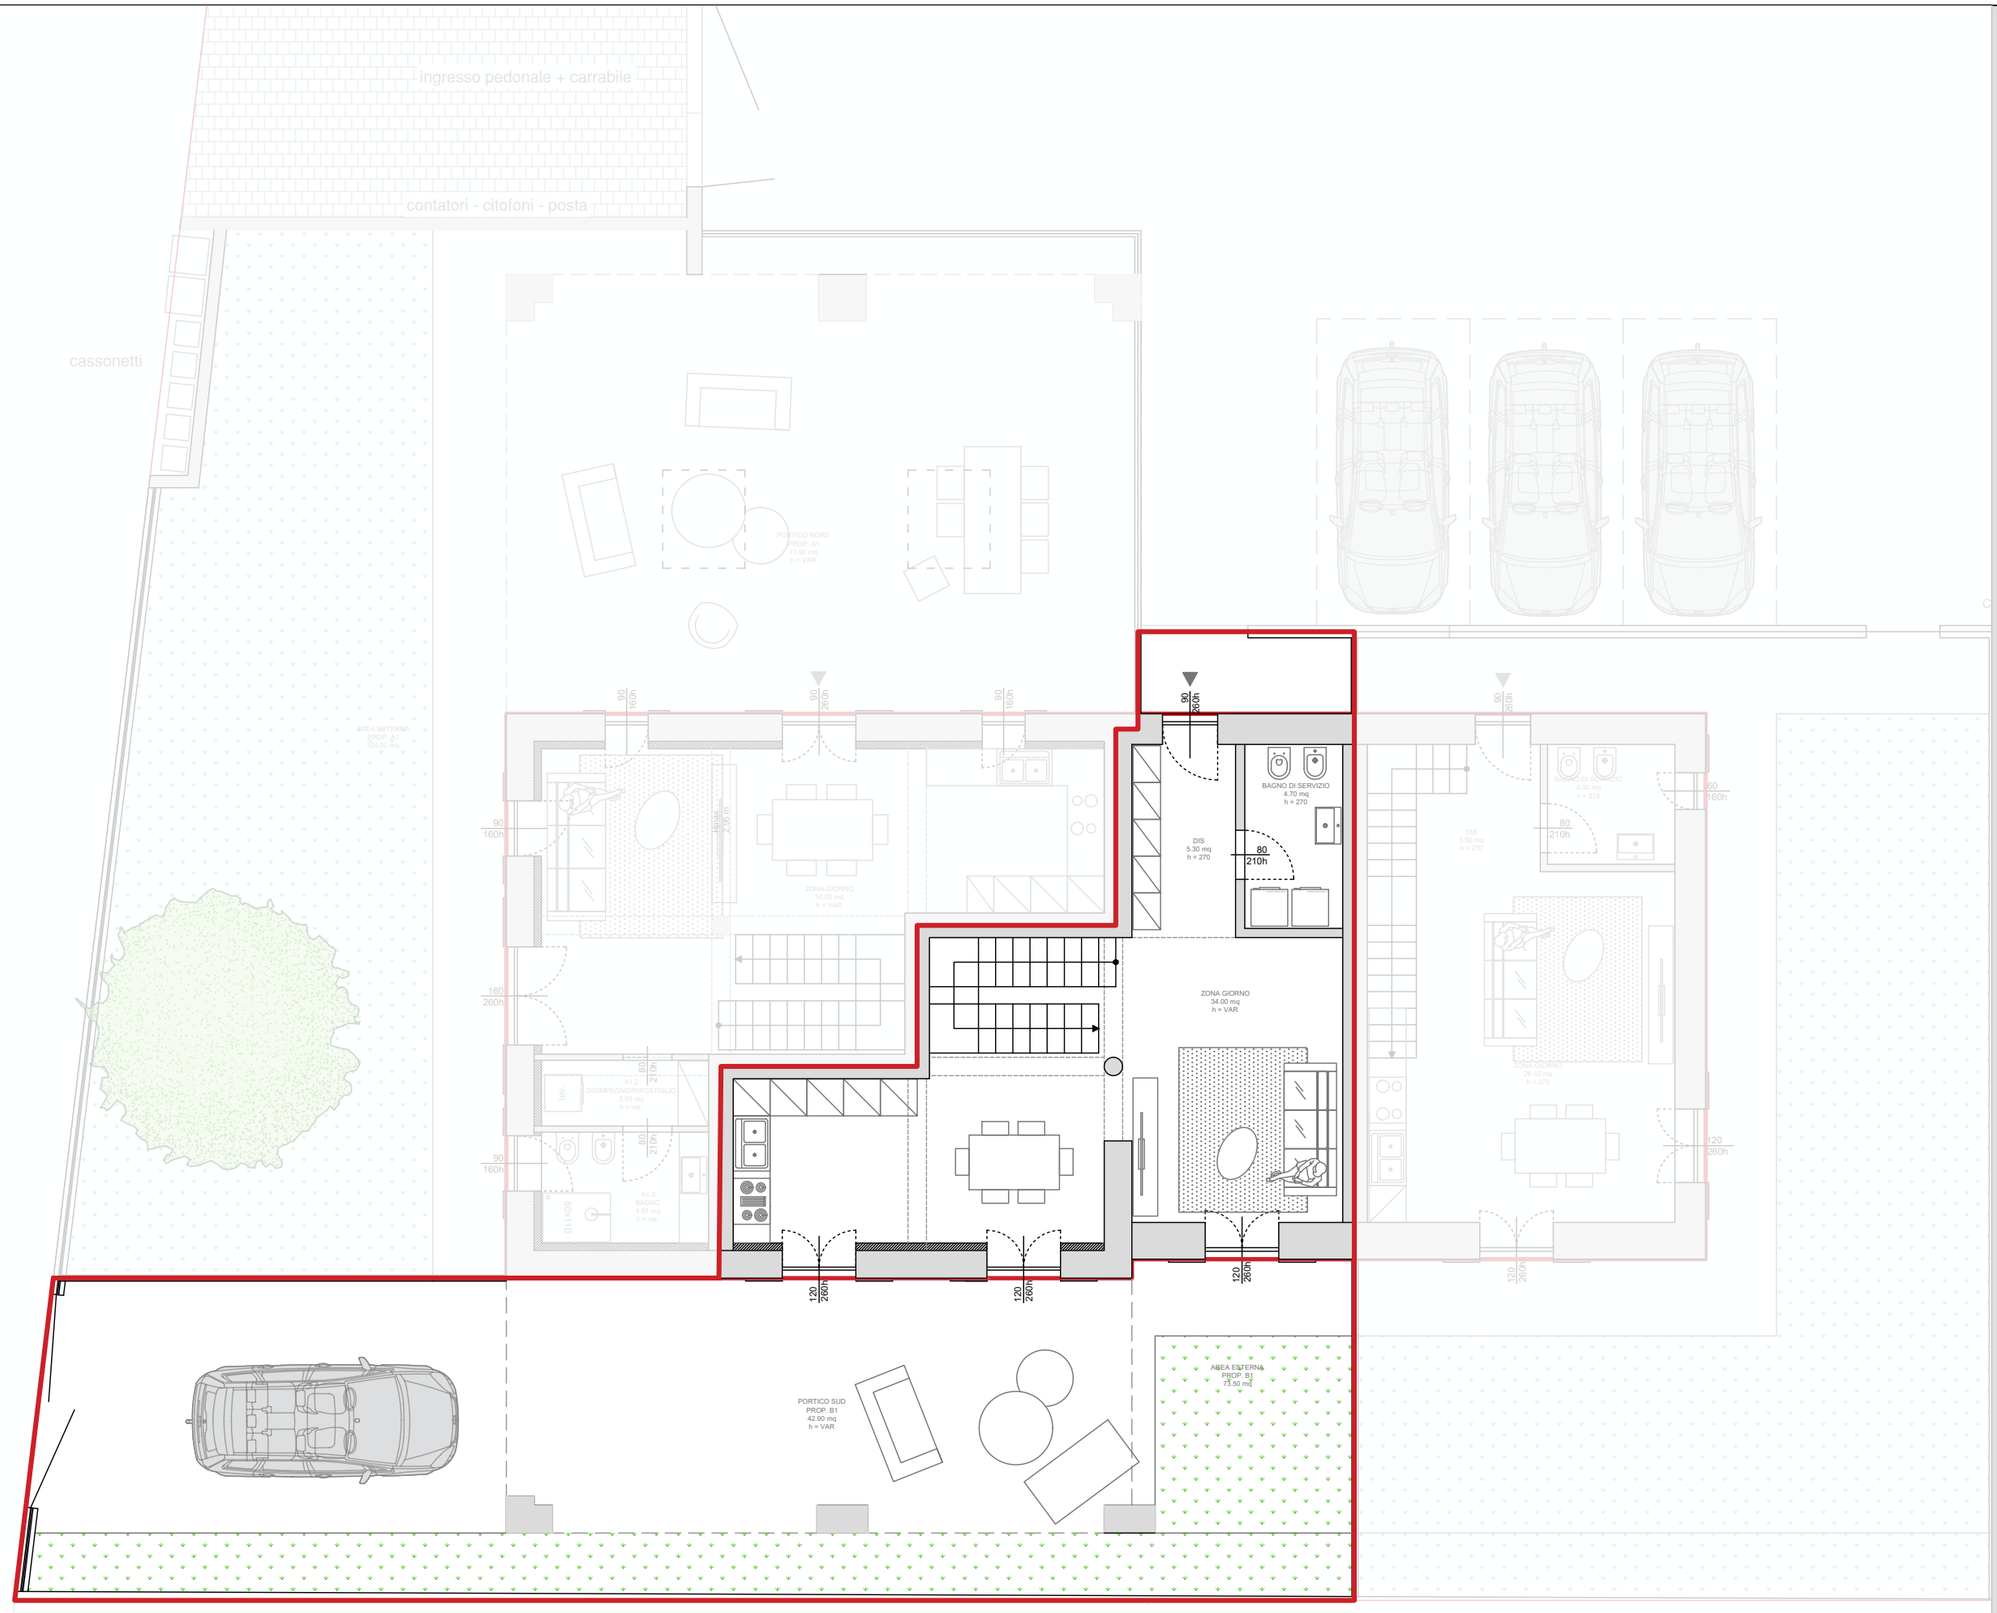

PROVINCIA DI PARMA
Comune di **PARMA**

Commessa n° 25 14

COMMITTENTE:
Dru Costruzioni

SCIA DEMOLIZIONE RICOSTRUZIONE

Progettazione:
Ing. **Ugolotti Donato**

studio Ovest45
Ingegneria e Architettura
Via Emilia Ovest 45
43122 - Parma

Stato della tavola:

BOZZA PRELIMINARE


Elaborato:

STATO DI PROGETTO

PLANIMETRIA PIANO TERRA - unità B1

sdp 11

Data: 16/09/2026
Scala: 1:100
Revisione n°: 01

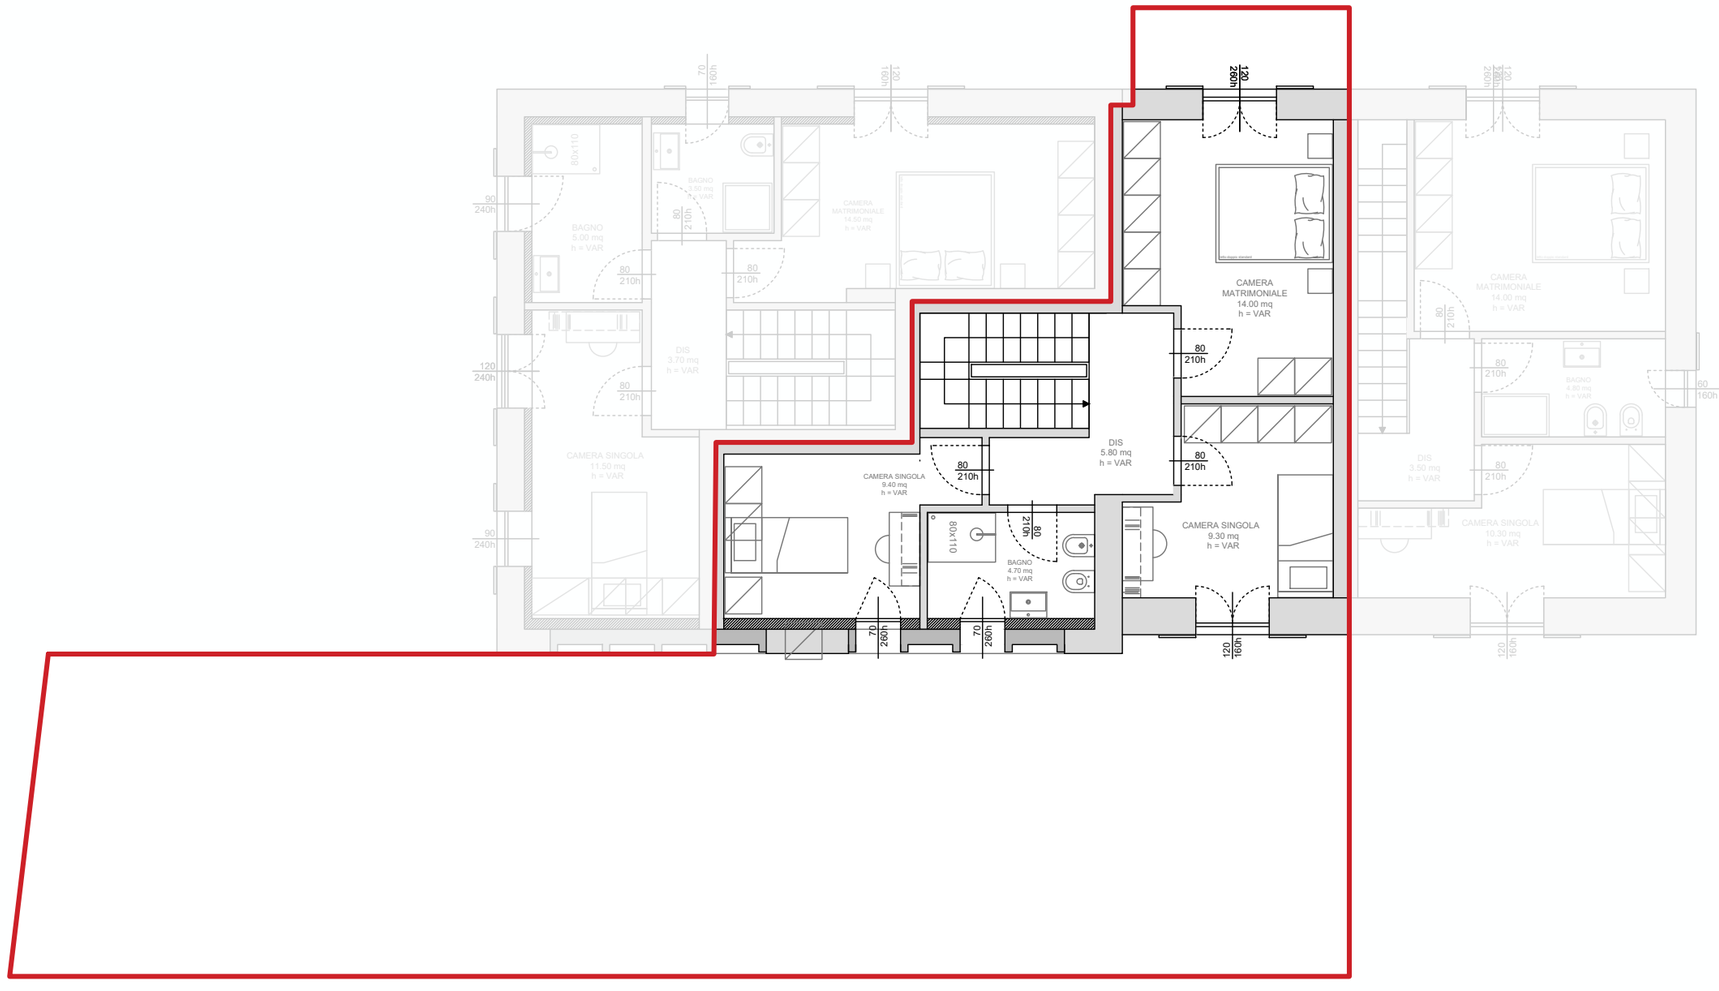

PROVINCIA DI PARMA
Comune di **PARMA**

Commessa n° 25 14

COMMITTENTE:
Dru Costruzioni

SCIA DEMOLIZIONE RICOSTRUZIONE

Progettazione:
Ing. **Ugolotti Donato**

studio Ovest45 Ingegneria e Architettura
Via Emilia Ovest 45
43122 - Parma

Stato della tavola:

BOZZA PRELIMINARE


Elaborato:

STATO DI PROGETTO

PLANIMETRIA PIANO PRIMO - unità B1

sdp 12

Data: 16/09/2026
Scala: 1:100
Revisione n°: 01

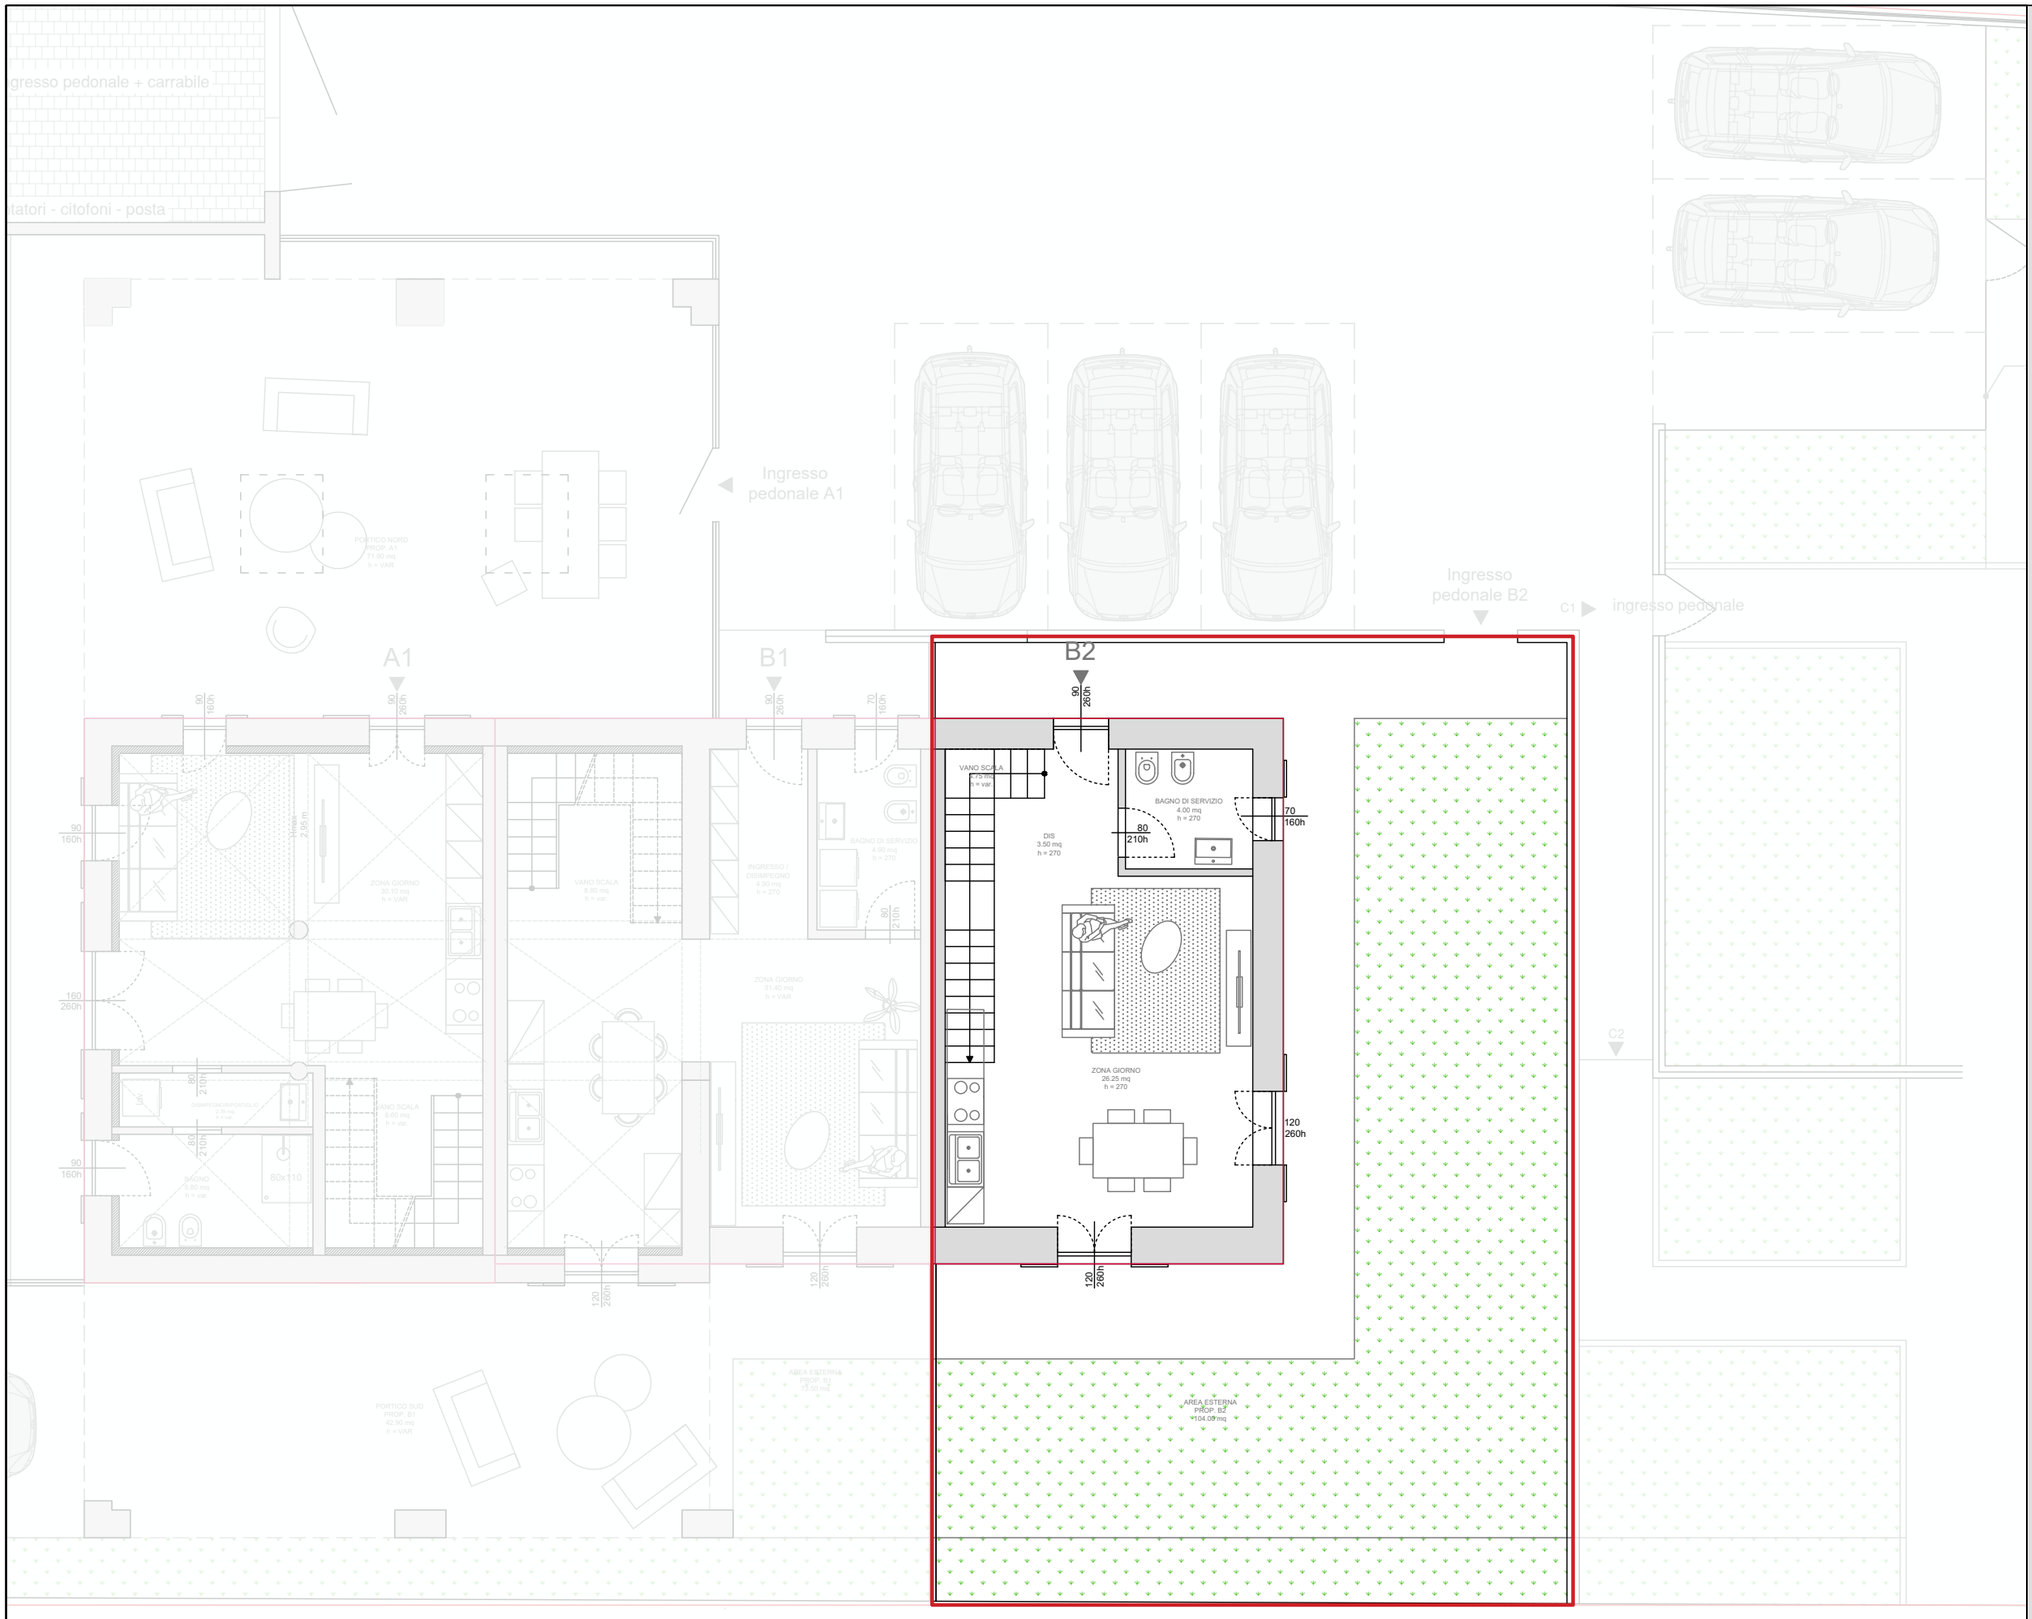

PROVINCIA DI PARMA
Comune di **PARMA**

Commessa n° 25 14

COMMITTENTE:
Dru Costruzioni

SCIA DEMOLIZIONE RICOSTRUZIONE

Progettazione:
Ing. **Ugolotti Donato**

studio Ovest45
Ingegneria e Architettura
Via Emilia Ovest 45
43122 - Parma

Stato della tavola:

BOZZA PRELIMINARE


Elaborato:

STATO DI PROGETTO

PLANIMETRIA PIANO TERRA - unità B2

sdp 13

Data: 16/09/2026
Scala: 1:100
Revisione n°: 01

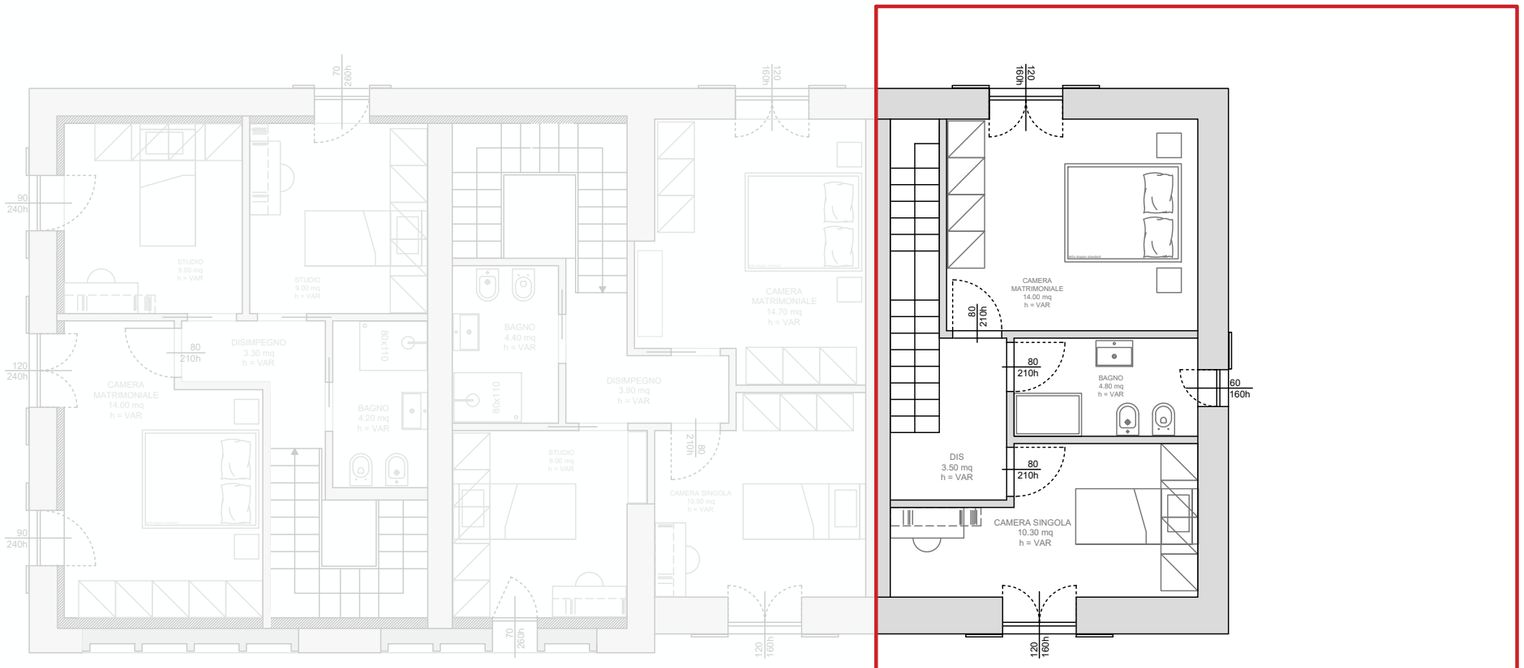

PROVINCIA DI PARMA
Comune di **PARMA**

Commessa n° 25 14

COMMITTENTE:
Dru Costruzioni

SCIA DEMOLIZIONE RICOSTRUZIONE

Progettazione:
Ing. **Ugolotti Donato**

studio Ovest 45
Ingegneria e Architettura
Via Emilia Ovest 45
43122 - Parma

Stato della tavola:

BOZZA PRELIMINARE


Elaborato:

STATO DI PROGETTO

PLANIMETRIA PIANO PRIMO - unità B2

sdp 14

Data: 16/09/2026
Scala: 1:100
Revisione n°: 01

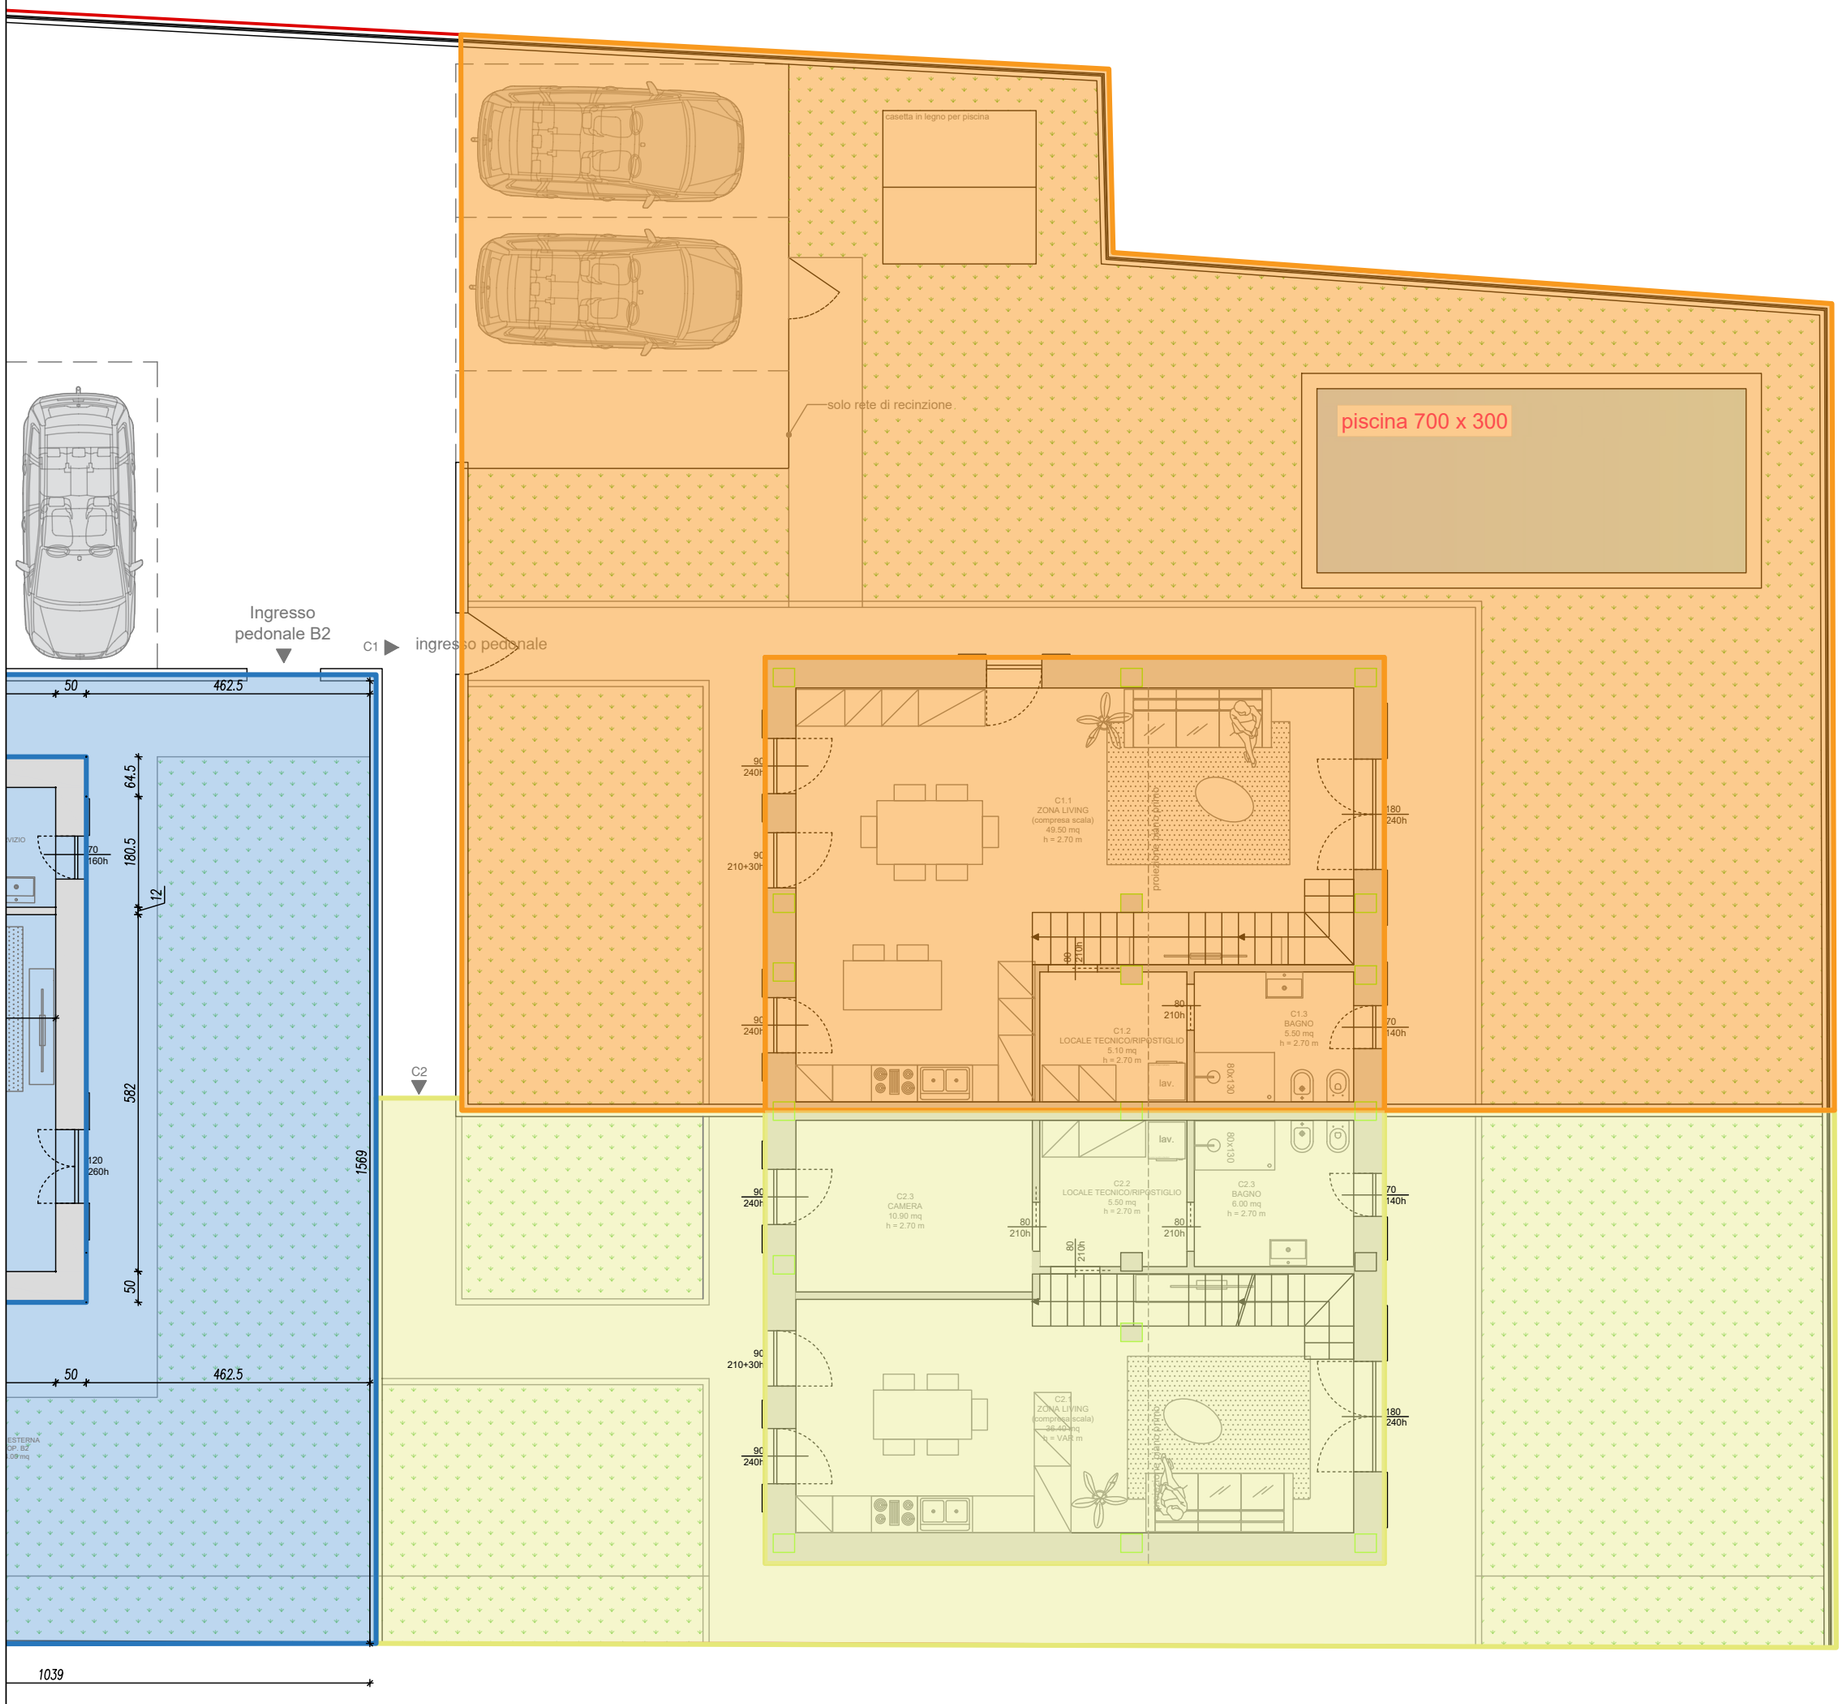

PROVINCIA DI PARMA
Comune di **PARMA**

Commessa n° 25 14

COMMITTENTE:
Dru Costruzioni

SCIA DEMOLIZIONE RICOSTRUZIONE

Progettazione:
Ing. **Ugolotti Donato**

studio Ovest 45
Ingegneria e Architettura
Via Emilia Ovest 45
43122 - Parma

Stato della tavola:

BOZZA PRELIMINARE


Elaborato:

STATO DI PROGETTO

PLANIMETRIA GENERALE - definizione unità abitative

sdp 15

Data: 16/09/2026
Scala: 1:100
Revisione n°: 01

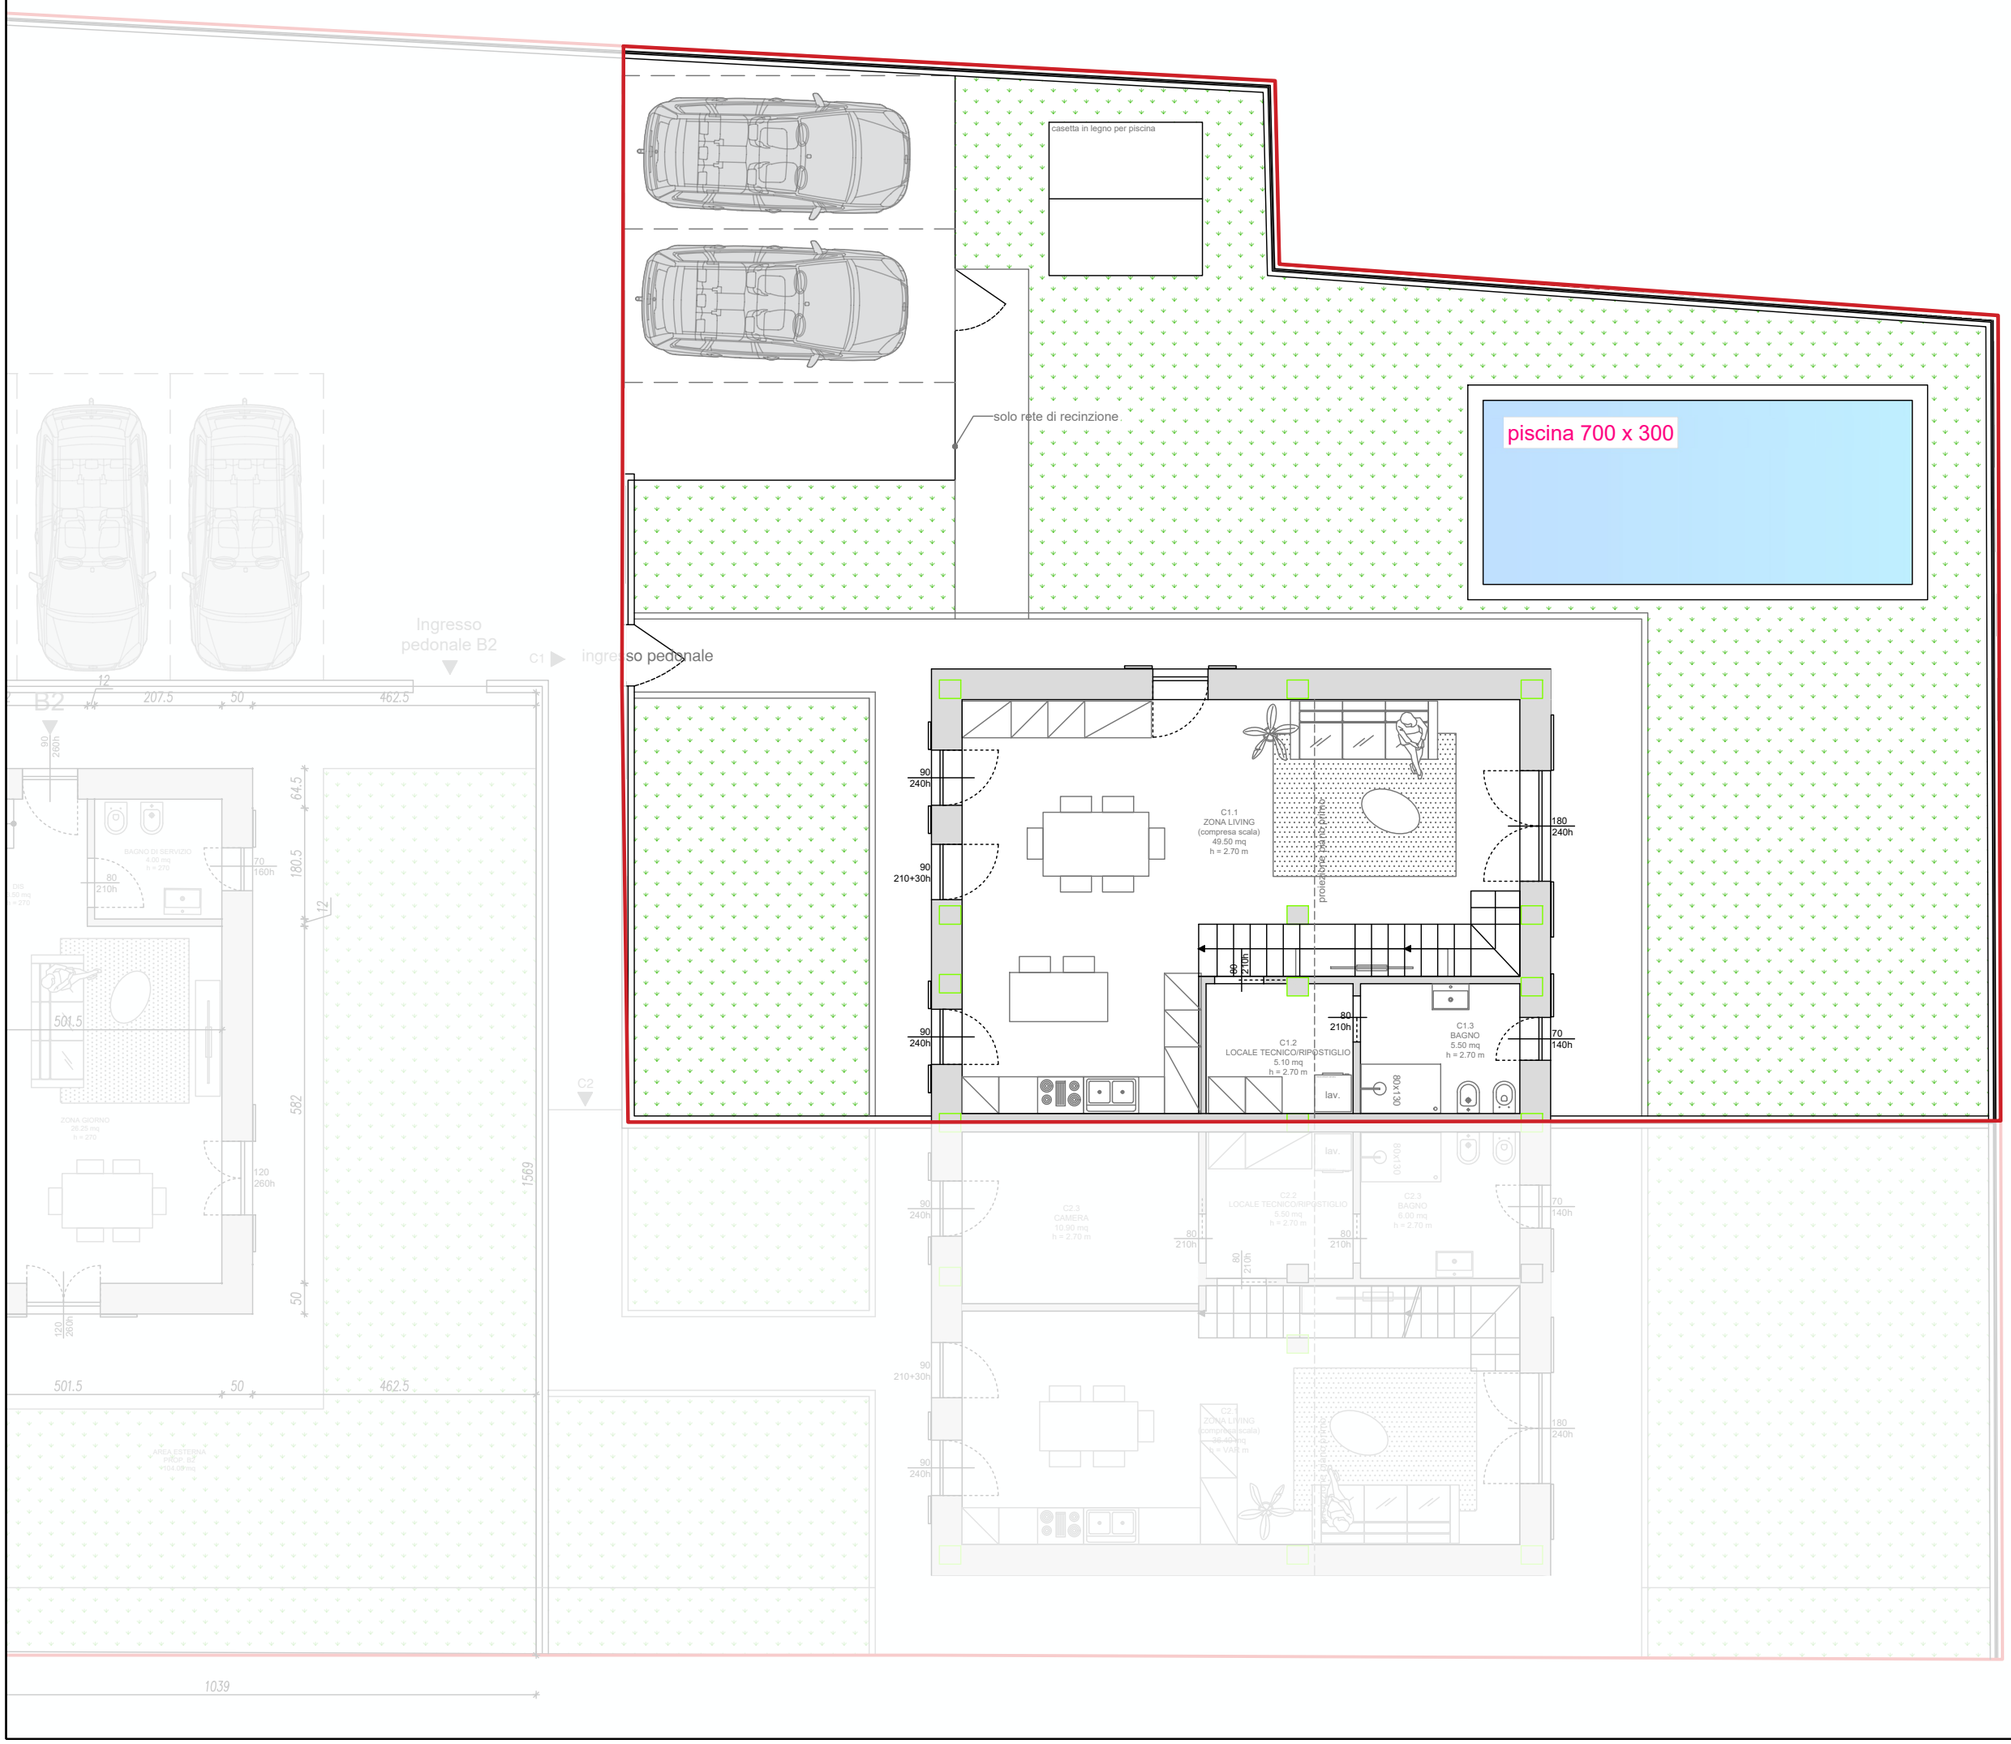

PROVINCIA DI PARMA
Comune di **PARMA**

Commessa n° 25 14

COMMITTENTE:
Dru Costruzioni

SCIA DEMOLIZIONE RICOSTRUZIONE

Progettazione:
Ing. **Ugolotti Donato**

studio Ovest 45
Ingegneria e Architettura
Via Emilia Ovest 45
43122 - Parma

Stato della tavola:

BOZZA PRELIMINARE


Elaborato:


STATO DI PROGETTO

PLANIMETRIA PIANO TERRA - unità C1

sdp 16

Data: 16/09/2026
Scala: 1:100
Revisione n°: 01

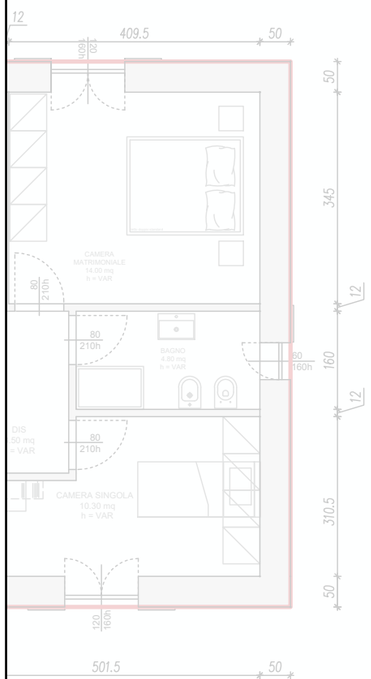

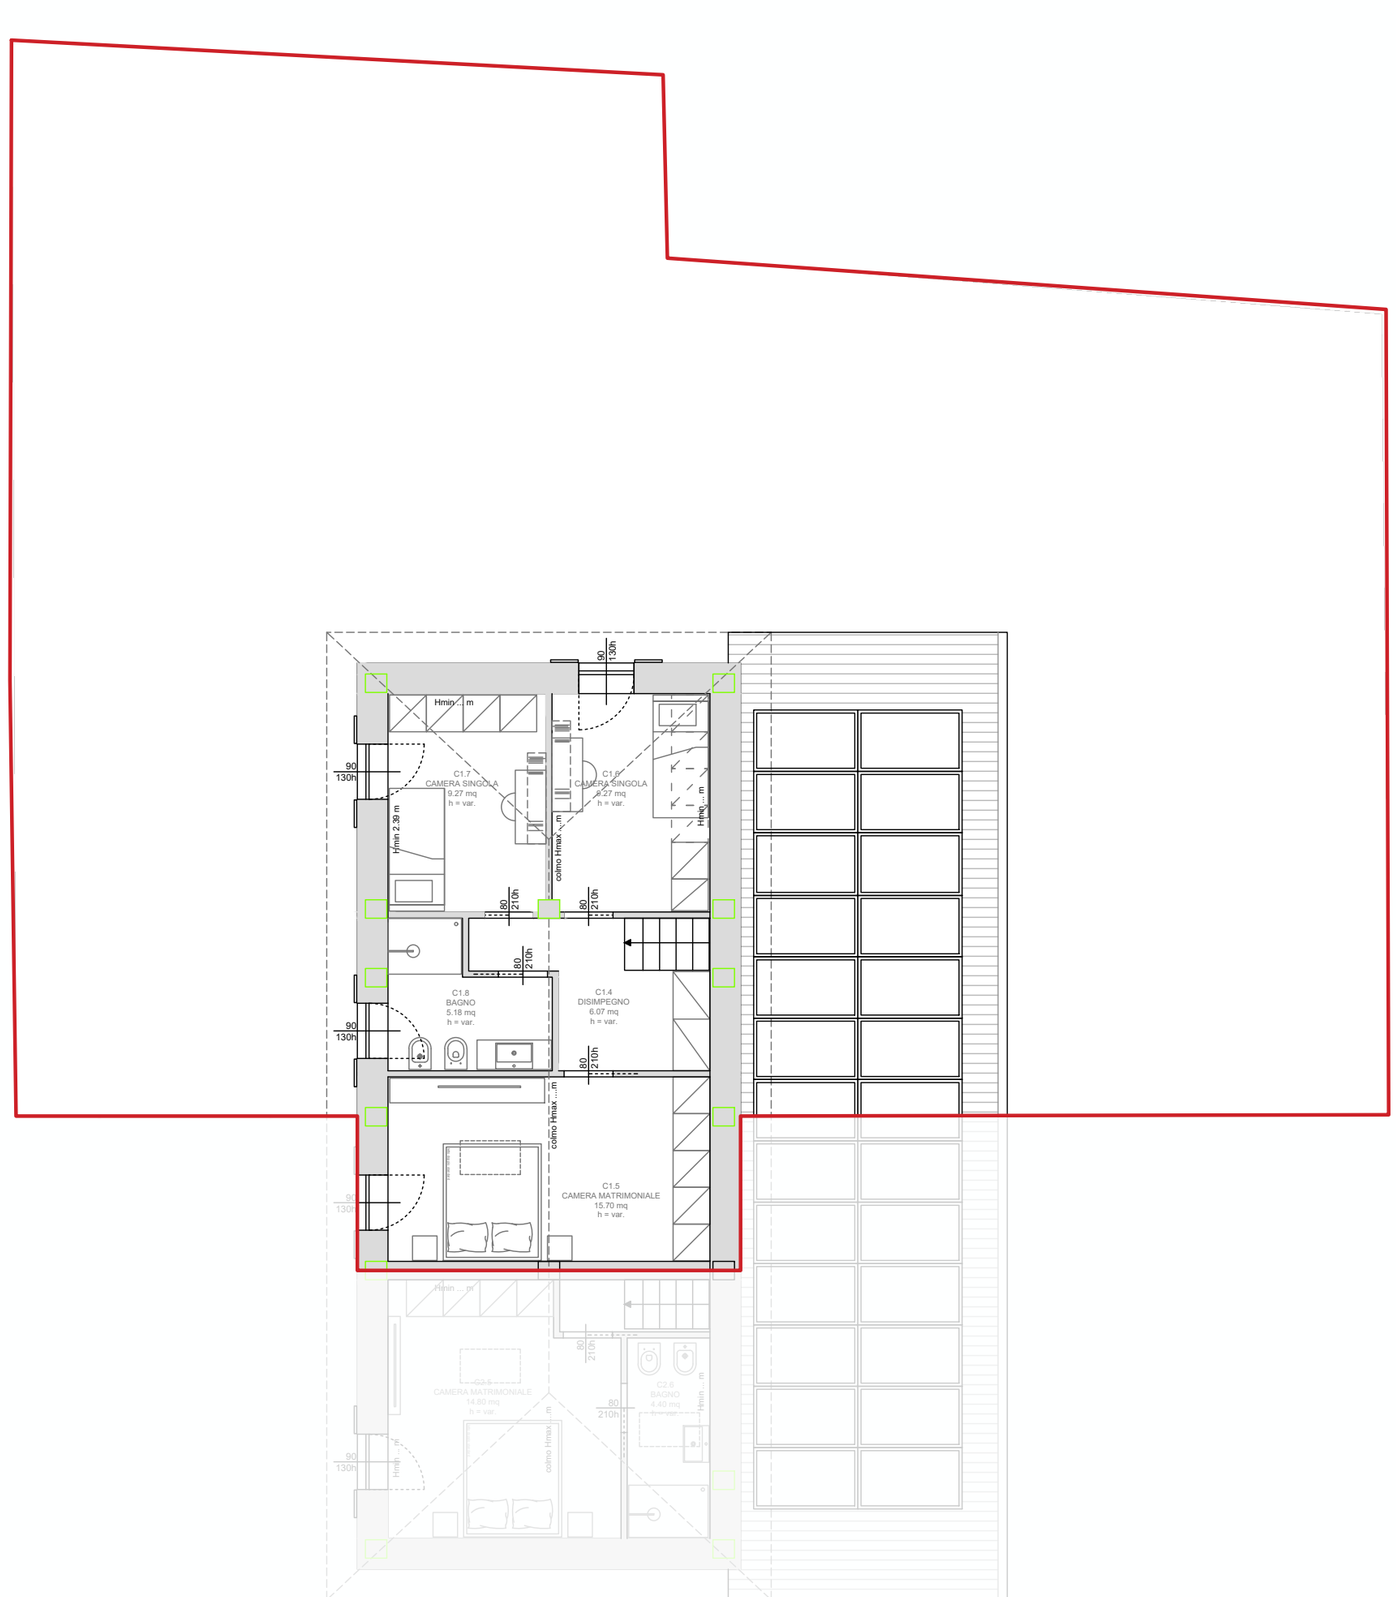

PROVINCIA DI PARMA
Comune di **PARMA**

Commessa n° 25 14

COMMITTENTE:
Dru Costruzioni

SCIA DEMOLIZIONE RICOSTRUZIONE

Progettazione:
Ing. **Ugolotti Donato**

studio Ovest45
Ingegneria e Architettura
Via Emilia Ovest 45
43122 - Parma

Stato della tavola:

BOZZA PRELIMINARE


Elaborato:

STATO DI PROGETTO

PLANIMETRIA PIANO PRIMO - unità C1

sdp 17

Data: 16/09/2026
Scala: 1:100
Revisione n°: 01

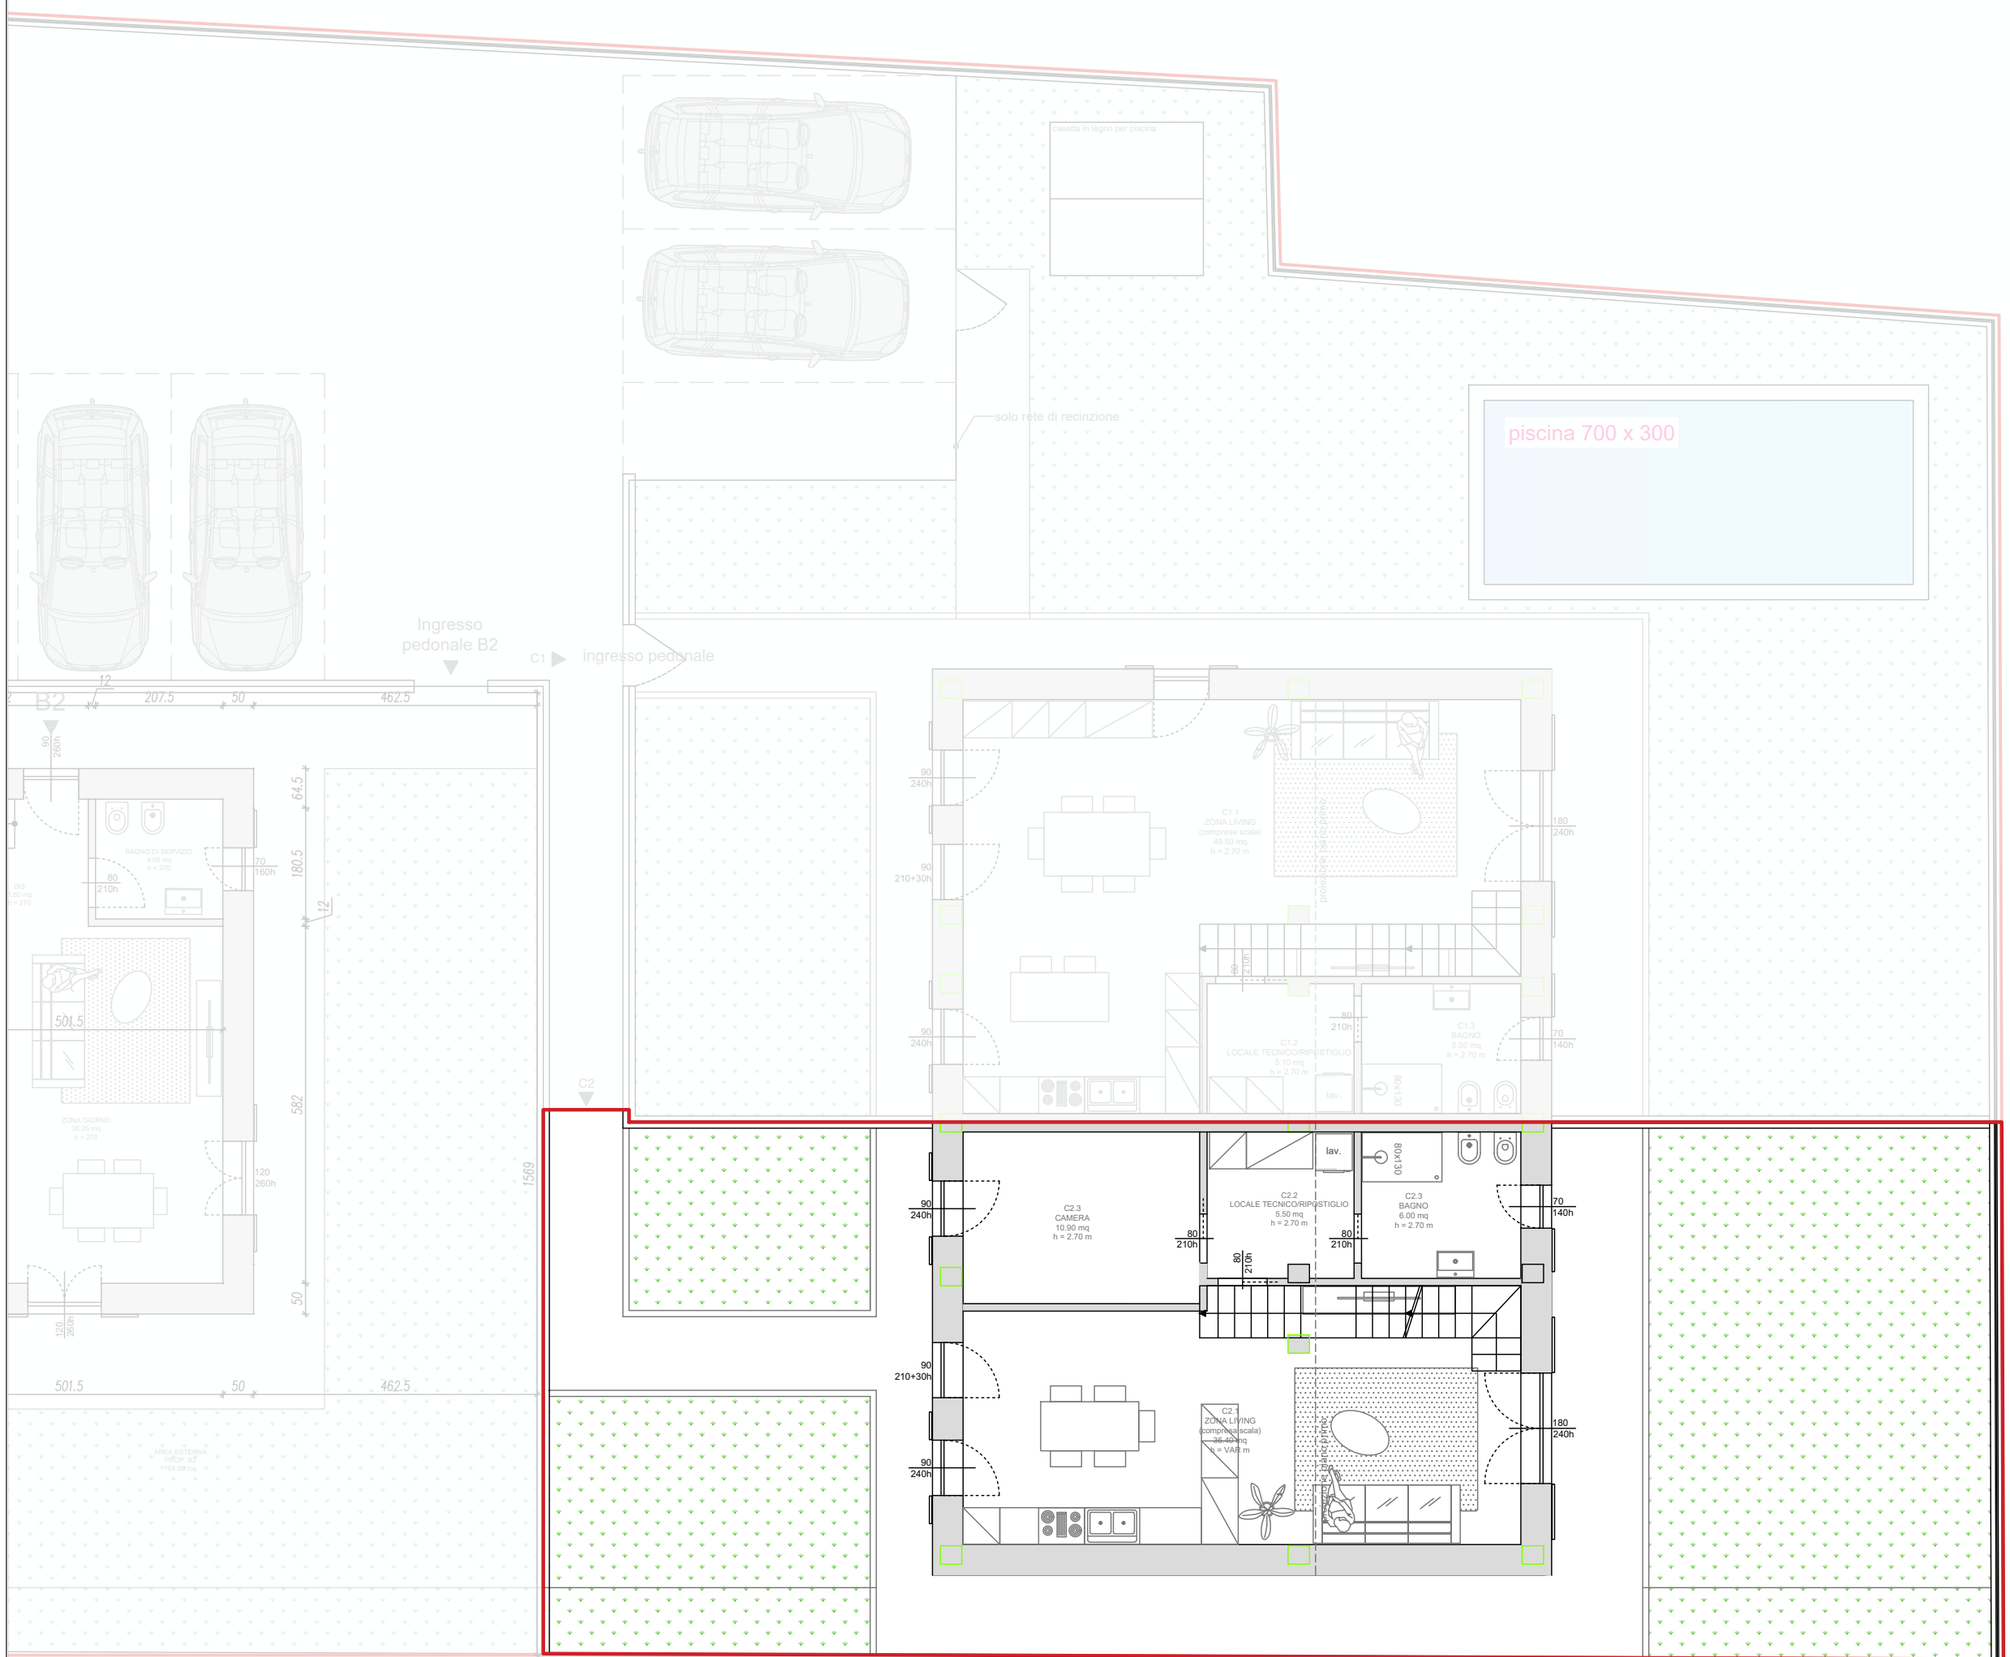

PROVINCIA DI PARMA
Comune di **PARMA**

Commessa n° 25 14

COMMITTENTE:
Dru Costruzioni

SCIA DEMOLIZIONE RICOSTRUZIONE

Progettazione:
Ing. **Ugolotti Donato**

studio Ovest 45
Ingegneria e Architettura

Via Emilia Ovest 45
43122 - Parma

Stato della tavola:

BOZZA PRELIMINARE


Elaborato:


STATO DI PROGETTO

PLANIMETRIA PIANO TERRA - unità C2

sdp 18

Data: 16/09/2026
Scala: 1:100
Revisione n°: 01

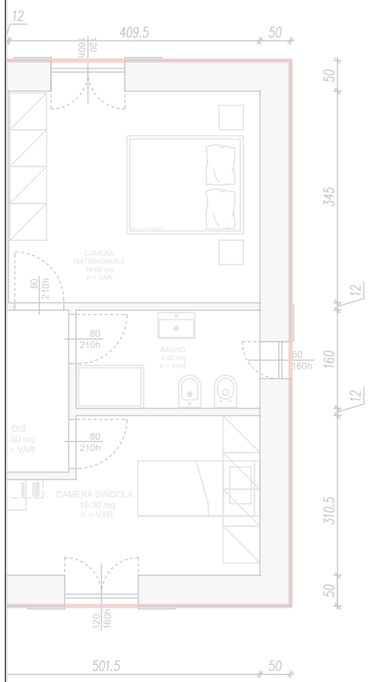

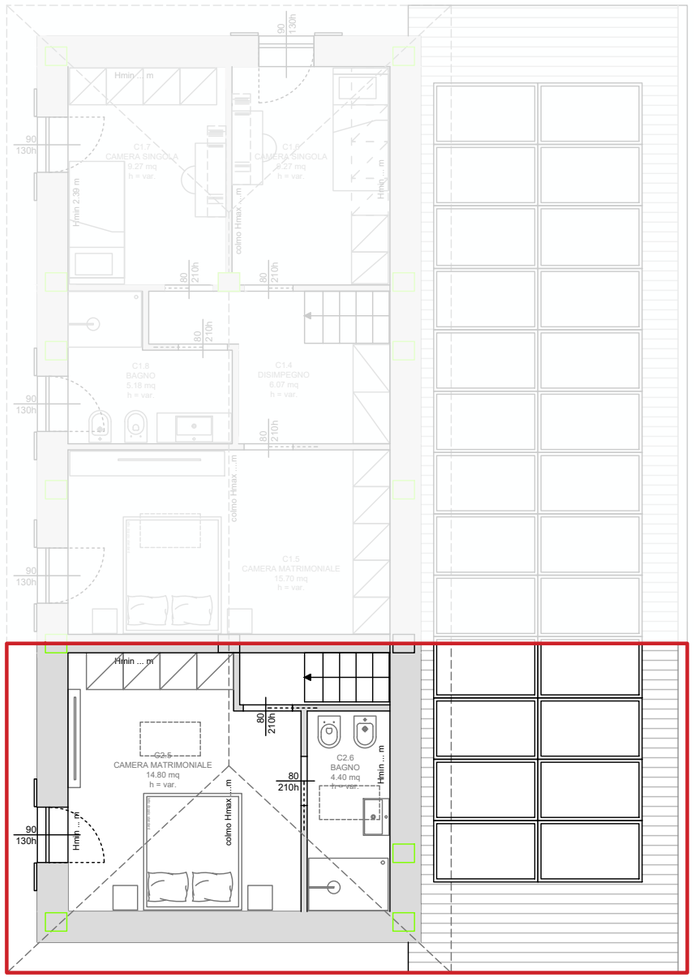

PROVINCIA DI PARMA
Comune di **PARMA**

Commessa n° 25 14

COMMITTENTE:
Dru Costruzioni

SCIA DEMOLIZIONE RICOSTRUZIONE

Progettazione:
Ing. **Ugolotti Donato**

studio Ovest45
Ingegneria e Architettura

Via Emilia Ovest 45
43122 - Parma

Stato della tavola:

BOZZA PRELIMINARE

Elaborato:

STATO DI PROGETTO

PLANIMETRIA PIANO PRIMO - unità C2

sdp 19

Data: 16/09/2026
Scala: 1:100
Revisione n°: 01