

PROVINCIA DI PARMA
Comune di **Parma**

Commissa n° 26 05

COMMITTENTE:
DRU SRL

PROGETTO RESIDENZIALE
Str. Chiesa di Baganzola, 52 -
Baganzola, Parma

Progettazione:
Ing. **Giovanni Nesti**

studio
Ovest45
Ingegneria e Architettura

Via Emilia Ovest 45
43122 - Parma

Stato della tavola:

PRELIMINARE


Elaborato:
STATO DI PROGETTO

PIANO TERRA

N.B. Le quote riportate
sono indicative e non
possono essere oggetto di
contratto legale.

A1

Data: 06/05/2026
Scala: 1:50
Revisione n°: 00

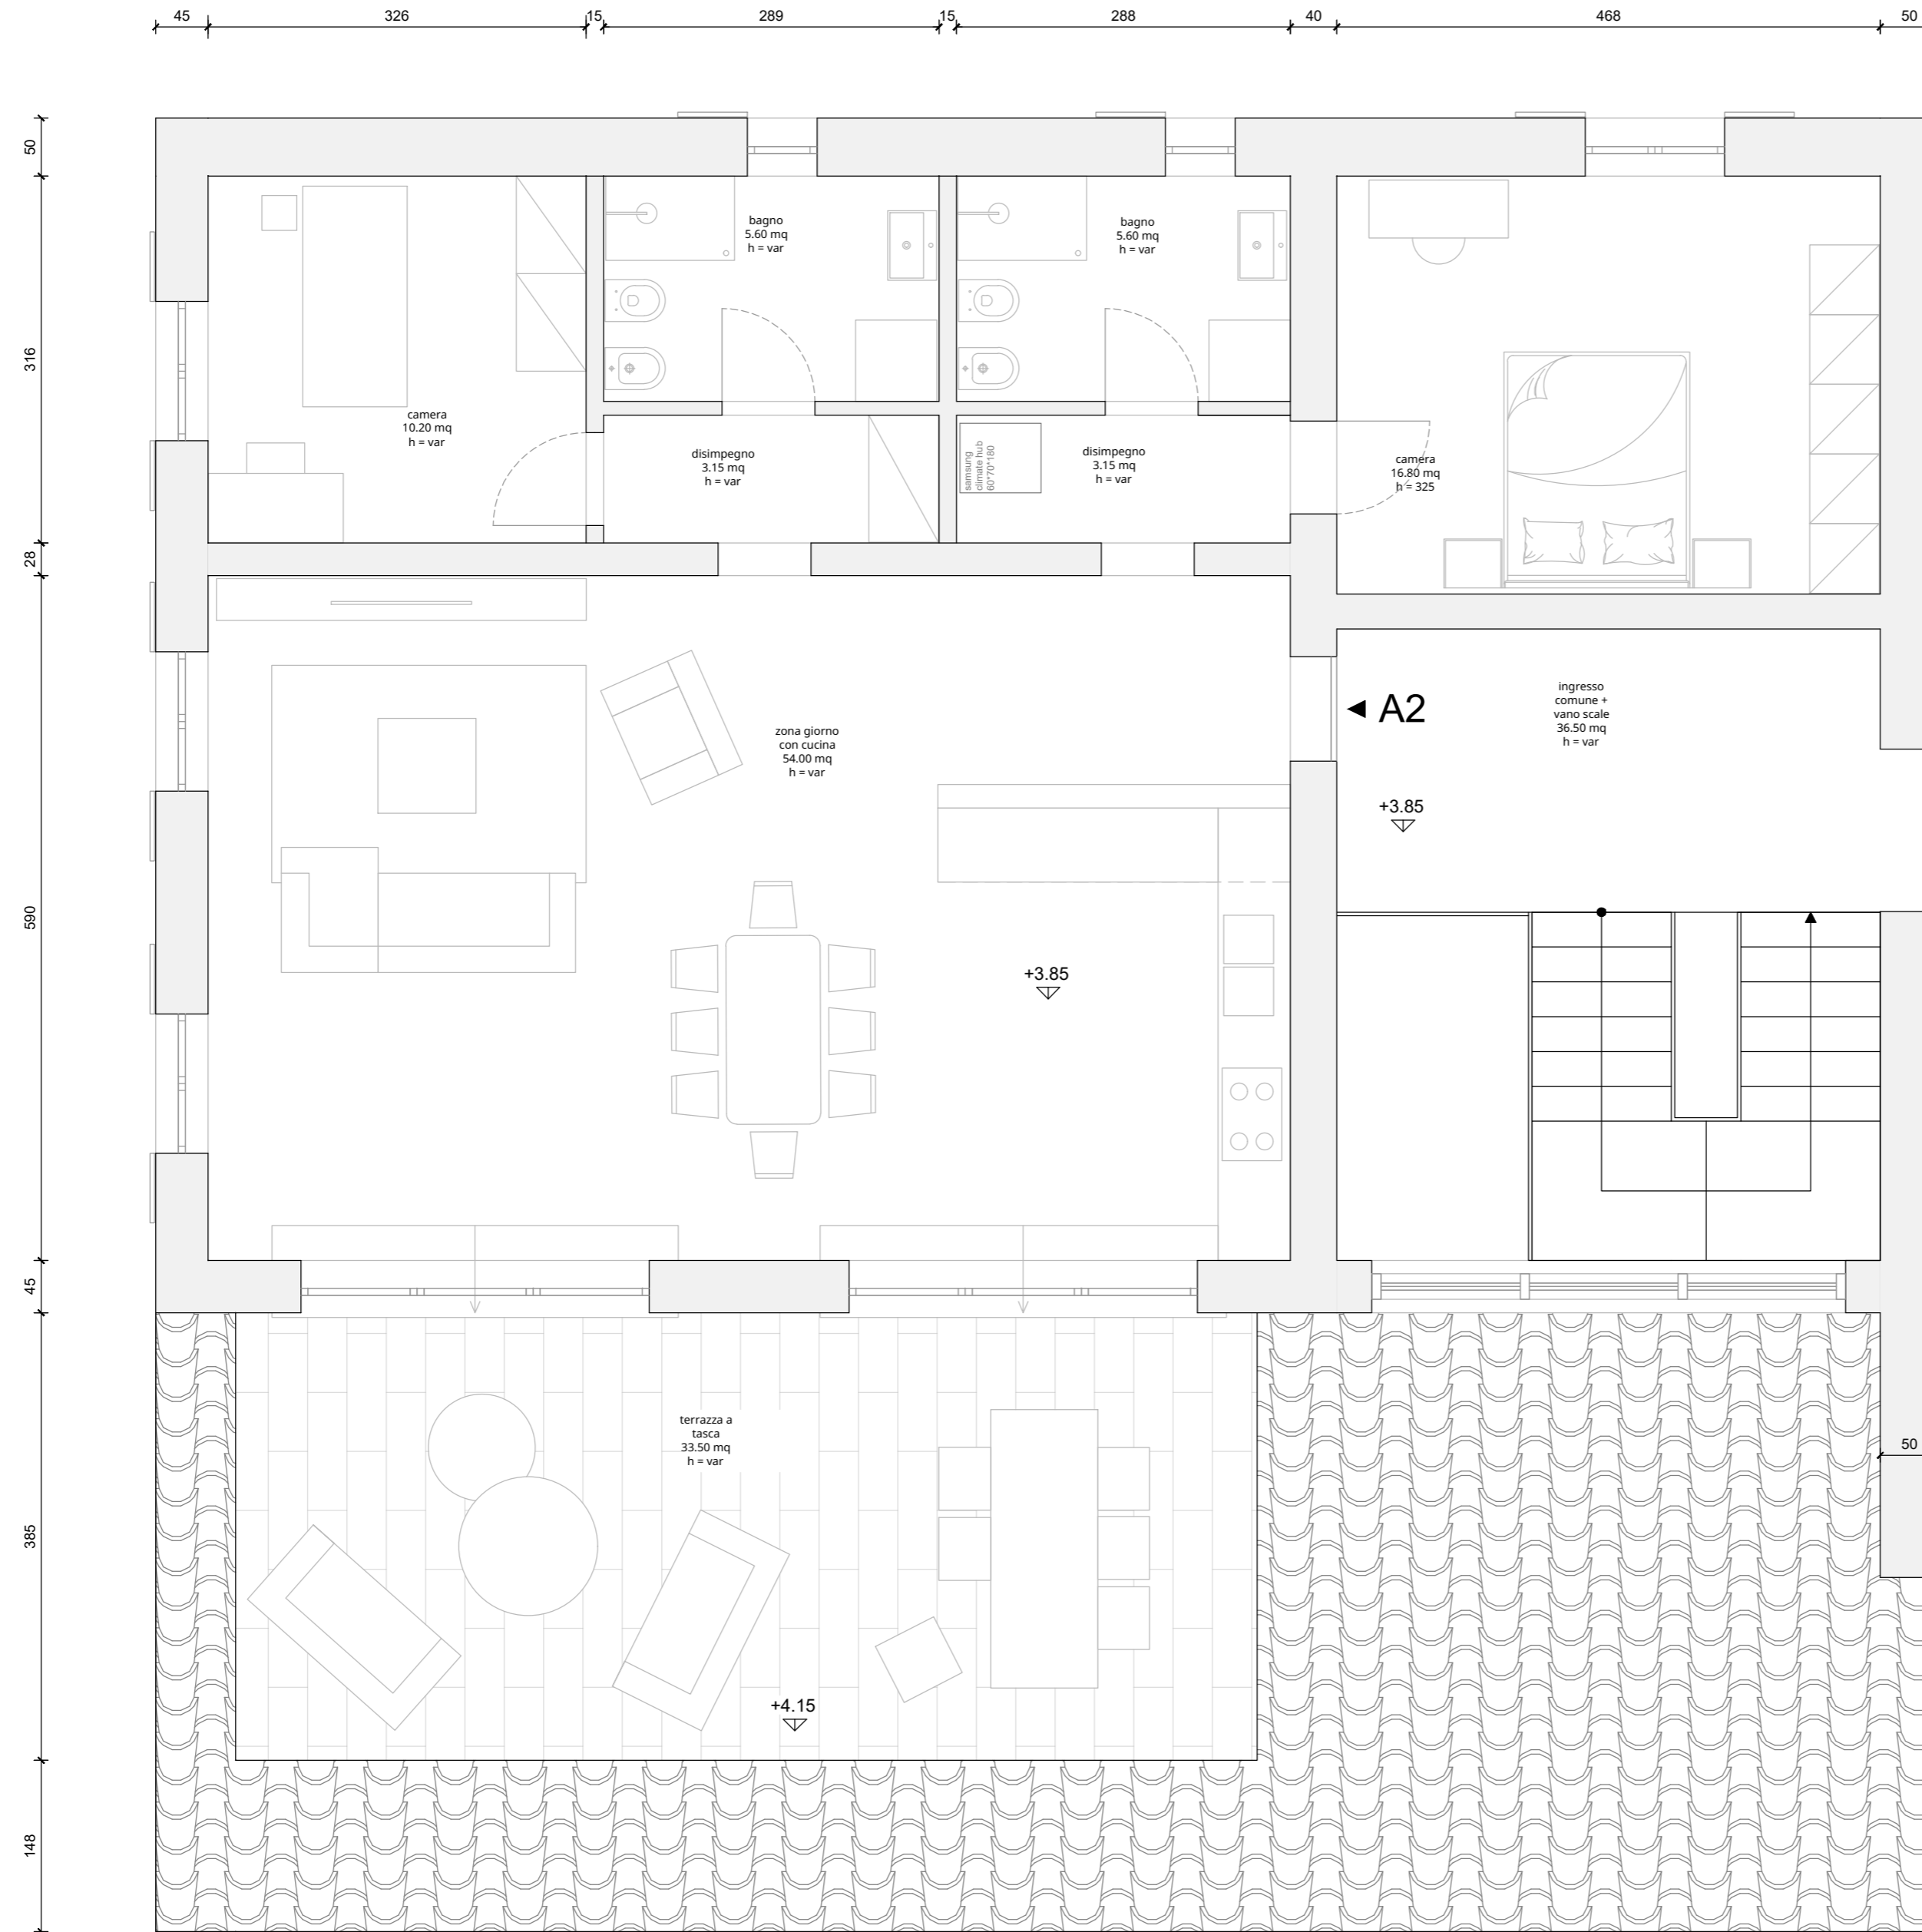

PROVINCIA DI PARMA
Comune di Parma

Commessa n° 26 05

COMMITTENTE:
DRU SRL

PROGETTO RESIDENZIALE
Str. Chiesa di Baganzola, 52 -
Baganzola, Parma

Progettazione:
Ing. Giovanni Nesti

studio
Ovest45
Ingegneria e Architettura

Via Emilia Ovest 45
43122 - Parma

Stato della tavola:

PRELIMINARE

Elaborato:


STATO DI PROGETTO

PIANO PRIMO

N.B. Le quote riportate
sono indicative e non
possono essere oggetto di
contratto legale.

A2

Data: 06/05/2026
Scala: 1:50
Revisione n°: 00

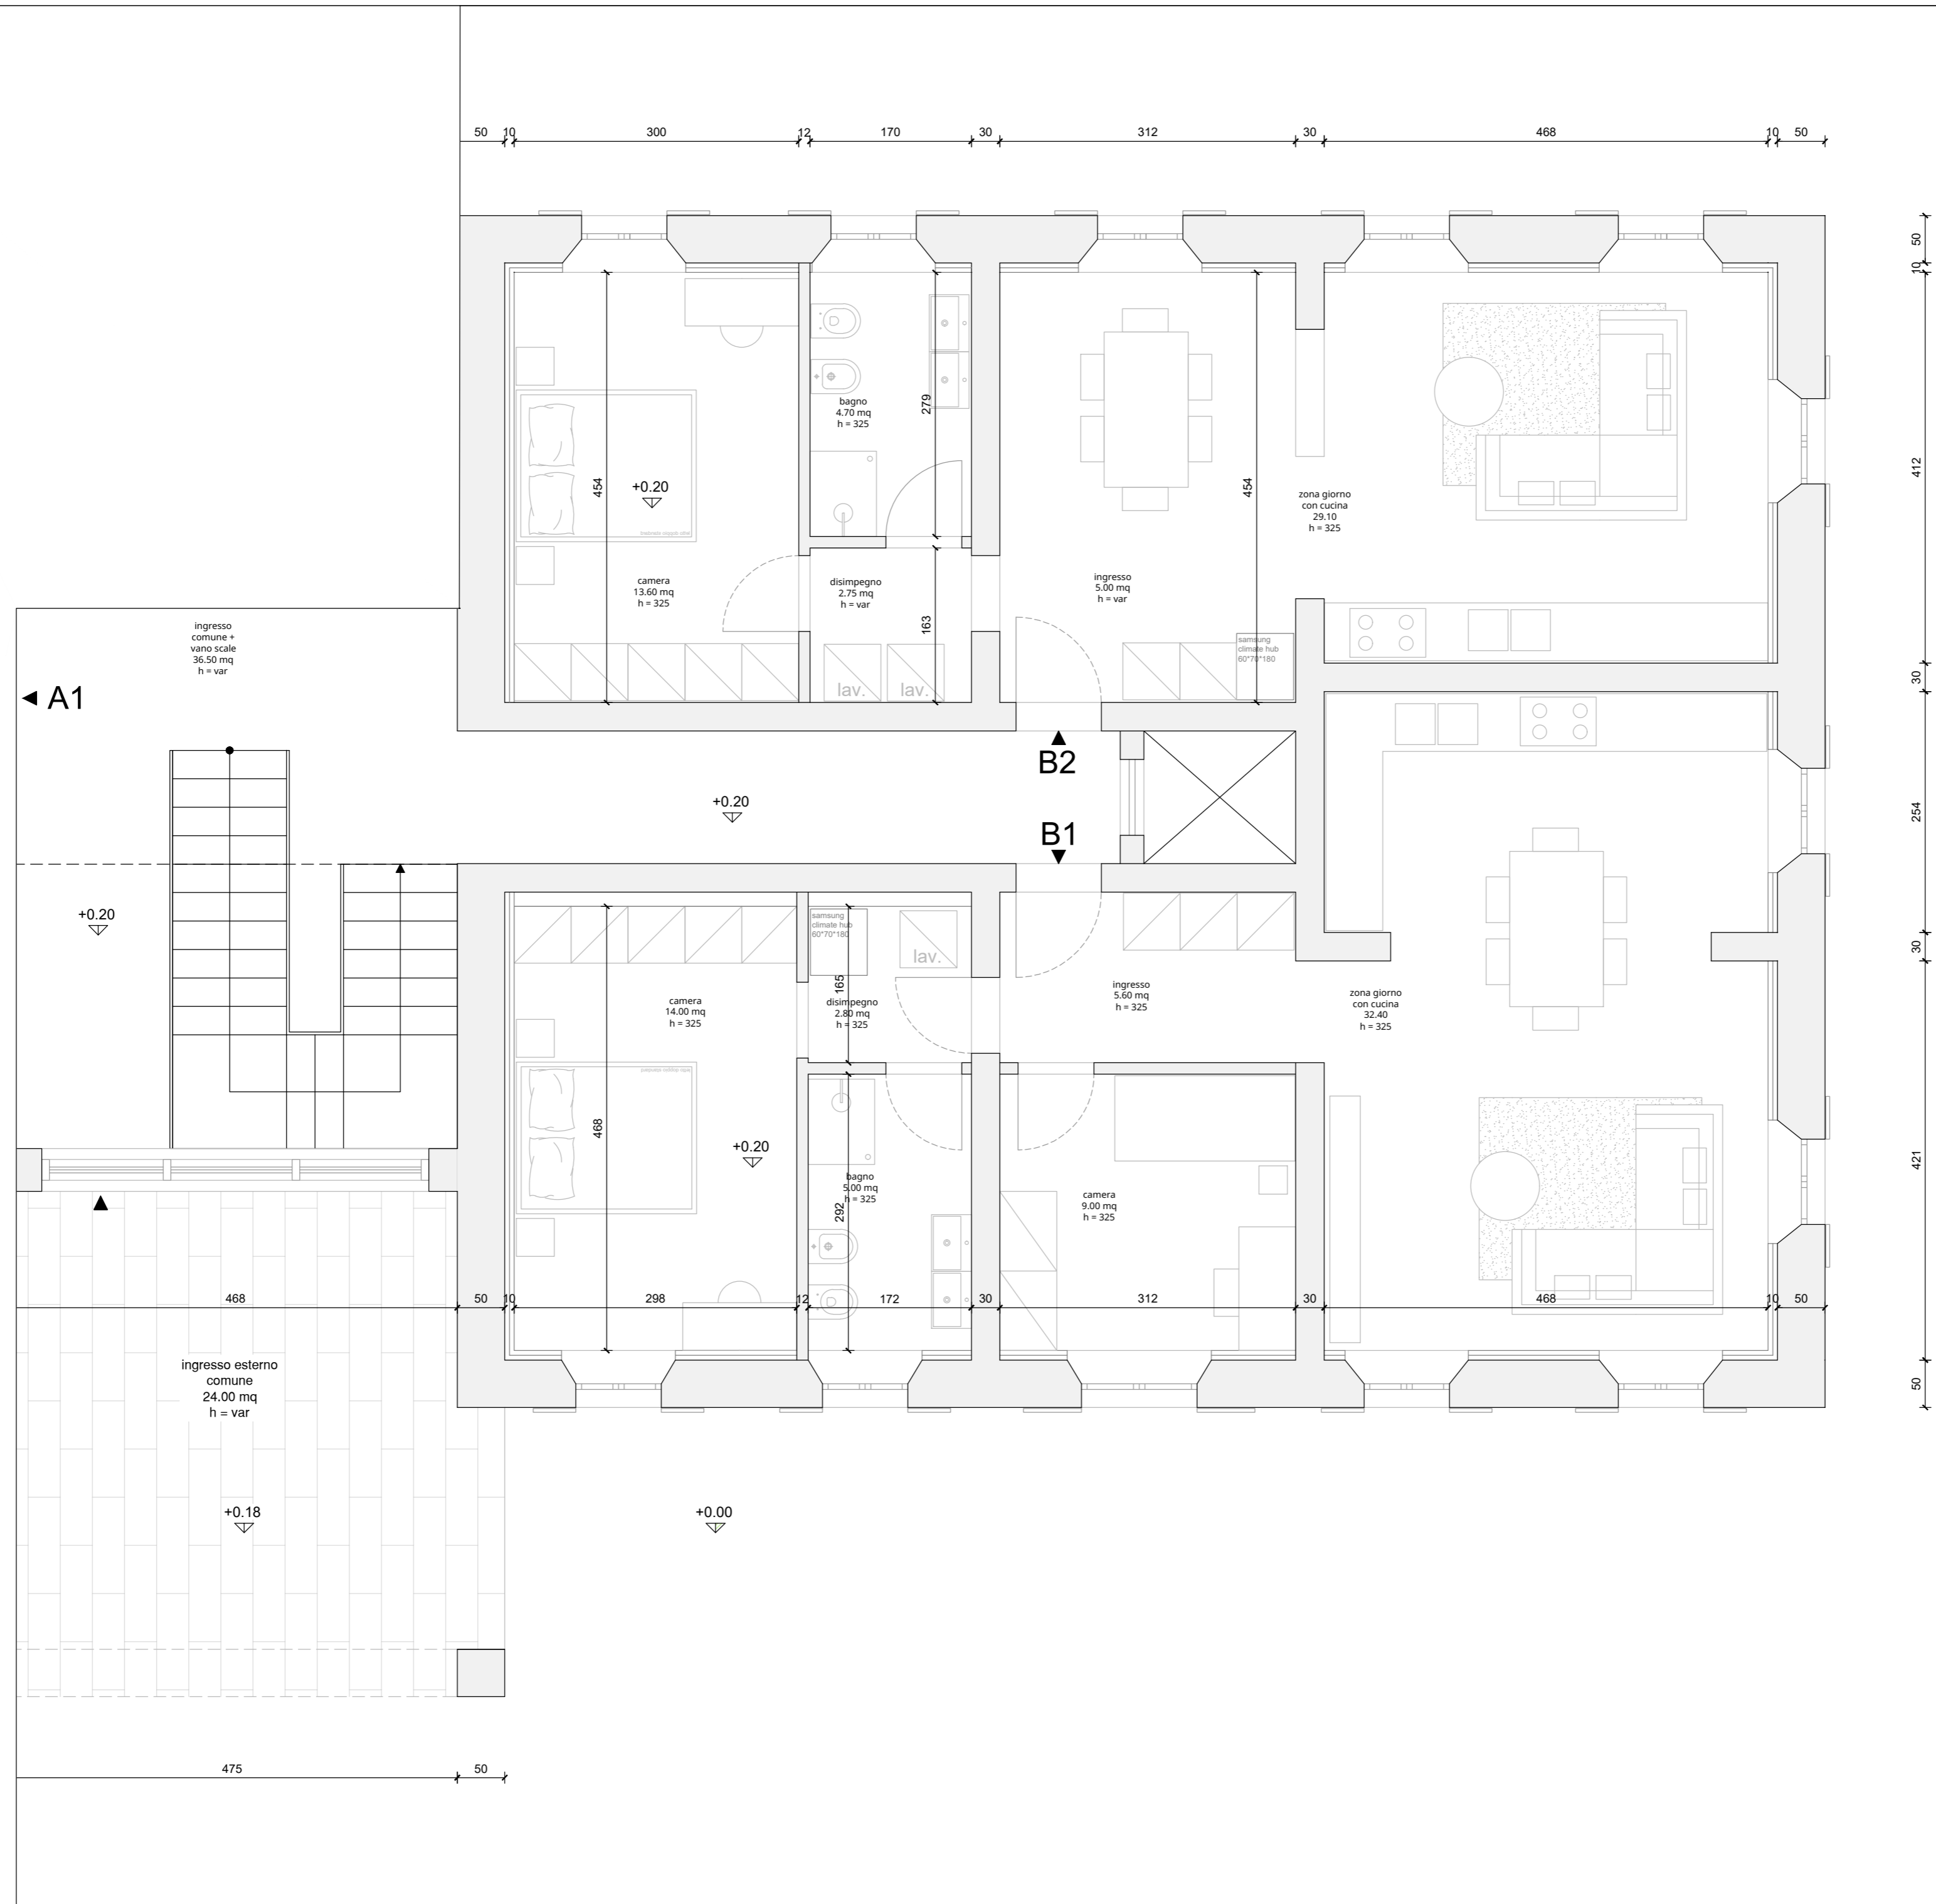

PROVINCIA DI PARMA
 Comune di Parma

Commissa n° 26 05

COMMITTENTE:
 DRU SRL

PROGETTO RESIDENZIALE
 Str. Chiesa di Baganzola, 52 -
 Baganzola, Parma

Progettazione:
 Ing. Giovanni Nesti

studio
Ovest45
 Ingegneria e Architettura

Via Emilia Ovest 45
 43122 - Parma

Stato della tavola:

PRELIMINARE

Elaborato:


STATO DI PROGETTO

PIANO TERRA

N.B. Le quote riportate
 sono indicative e non
 possono essere oggetto di
 contratto legale.

B1 - B2

Data: 06/05/2026
Scala: 1:50
Revisione n°: 00

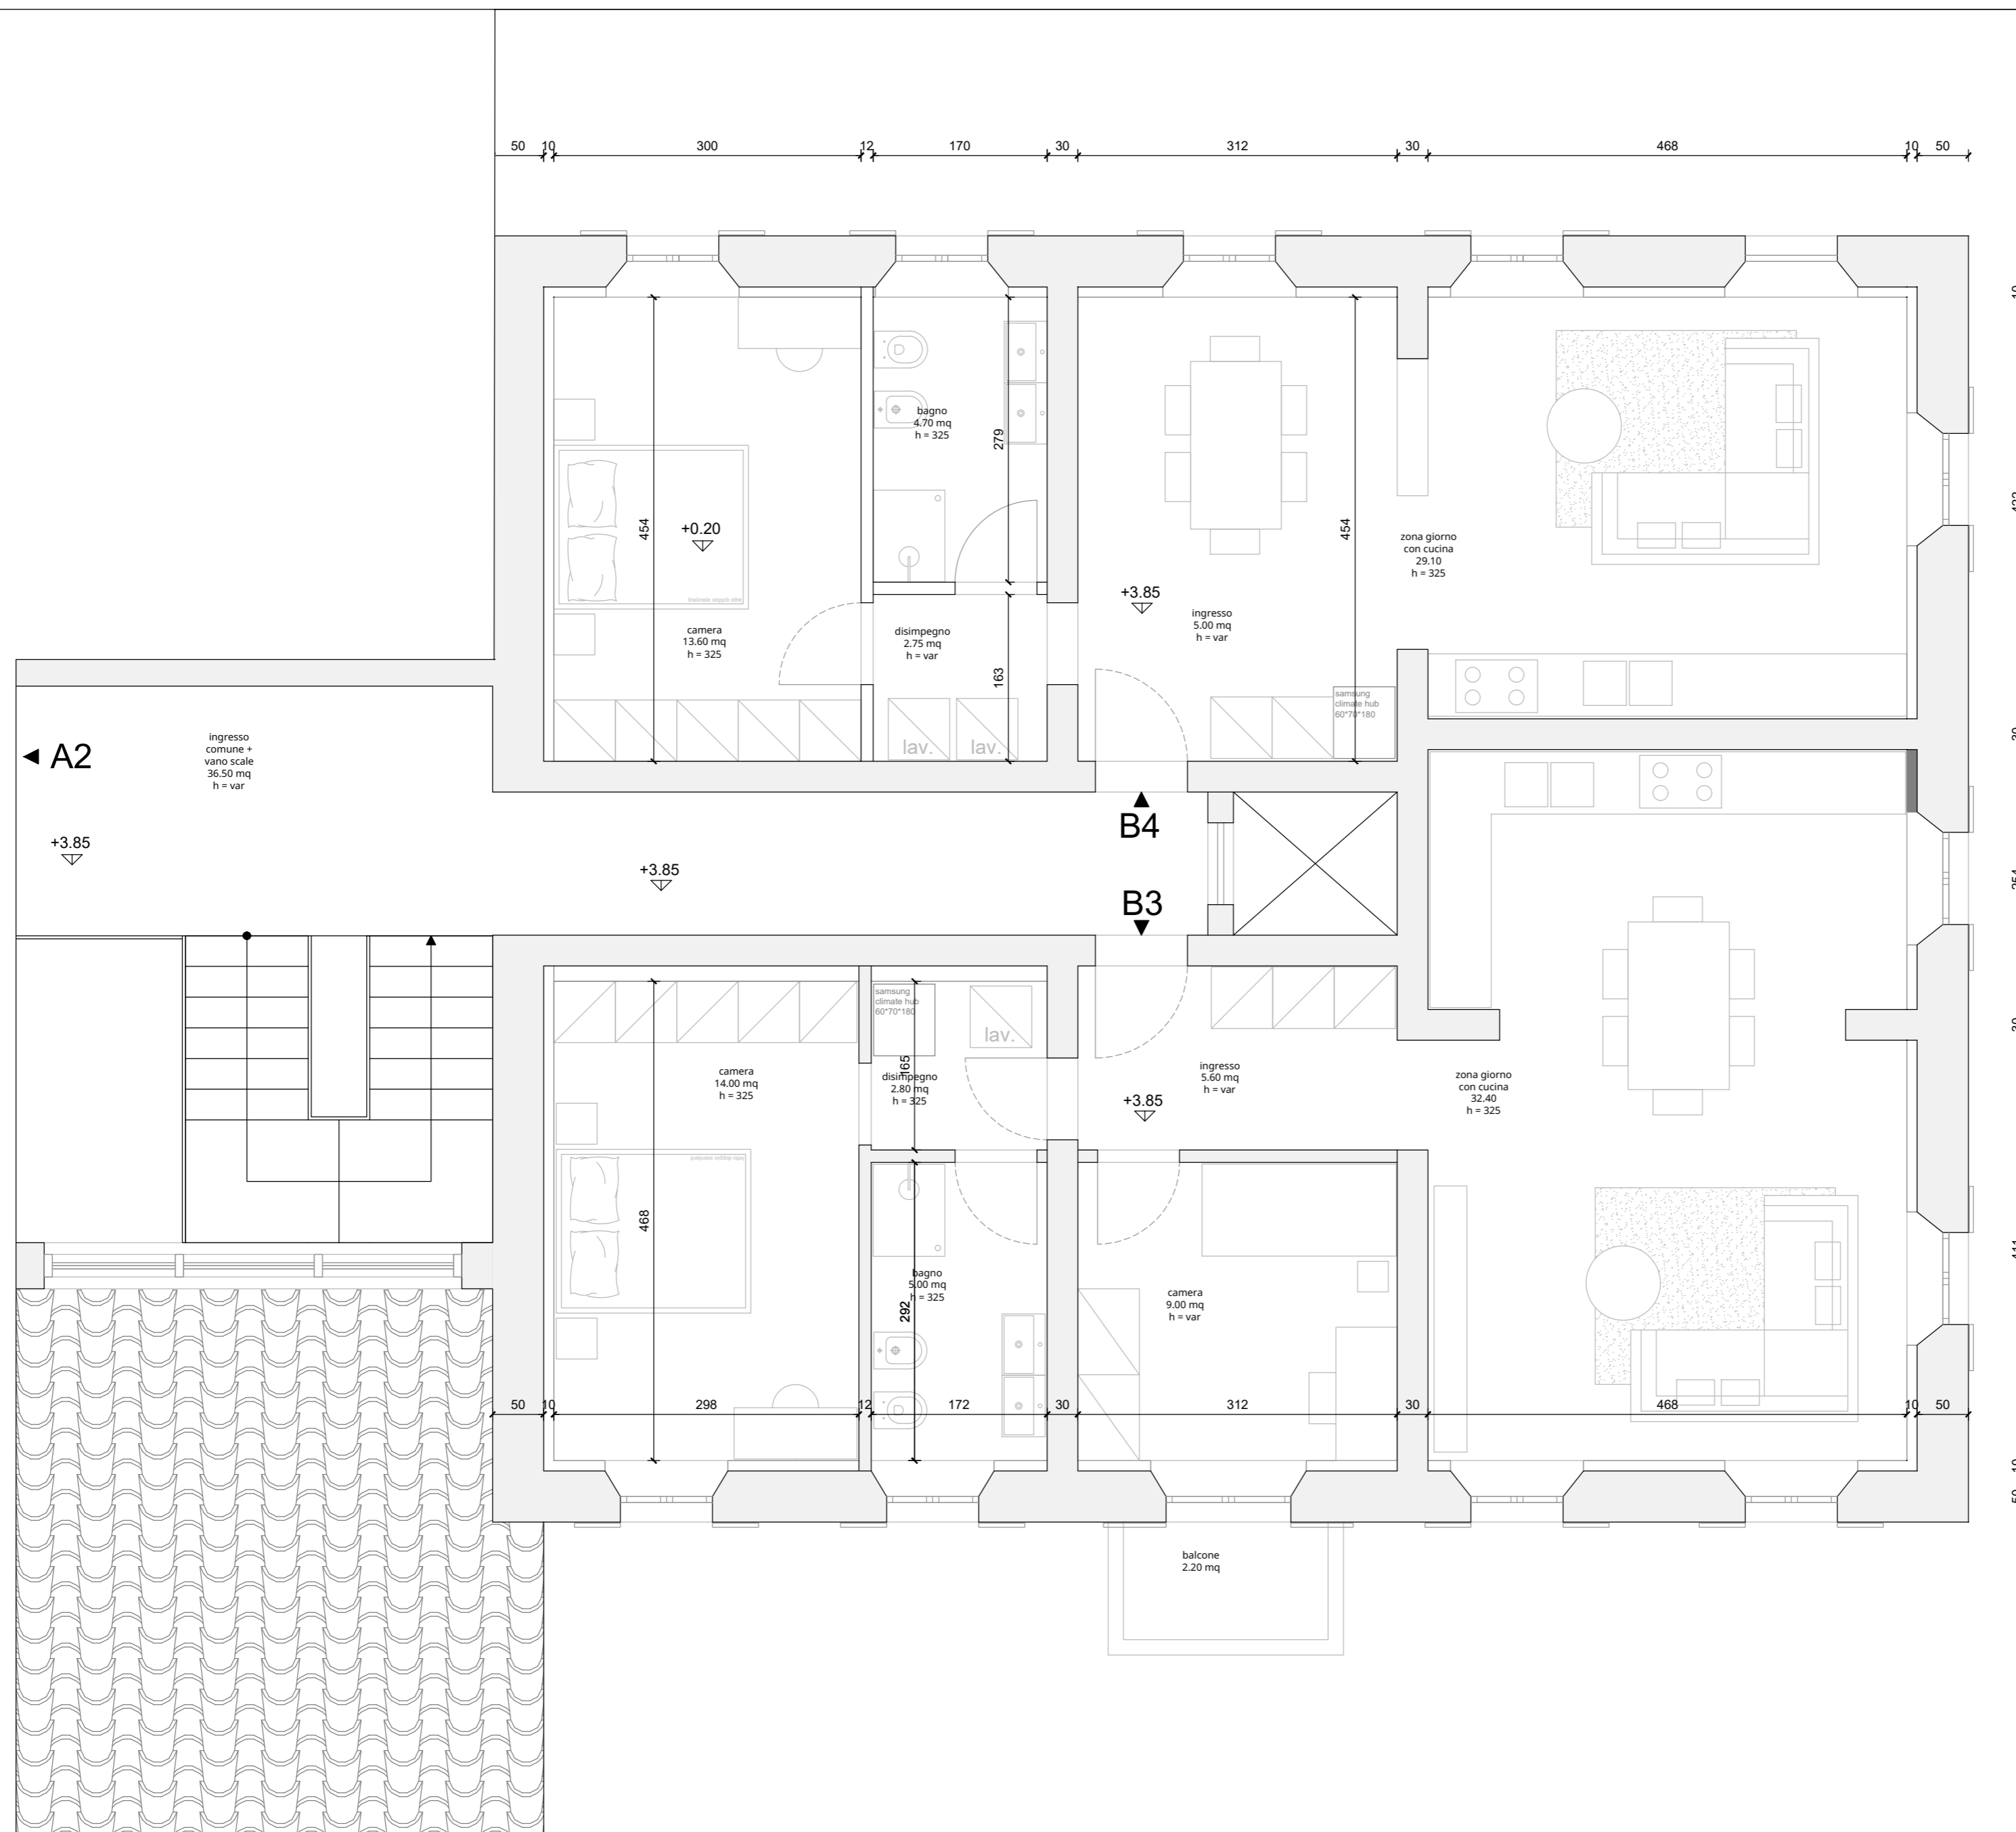

PROVINCIA DI PARMA
Comune di Parma

Commessa n° 26 05

COMMITTENTE:
DRU SRL

PROGETTO RESIDENZIALE
Str. Chiesa di Baganzola, 52 -
Baganzola, Parma

Progettazione:
Ing. Giovanni Nesti

studio
Ovest45
Ingegneria e Architettura

Via Emilia Ovest 45
43122 - Parma

Stato della tavola:

PRELIMINARE

Elaborato:


STATO DI PROGETTO

PIANO PRIMO

N.B. Le quote riportate
sono indicative e non
possono essere oggetto di
contratto legale.

B3 - B4

Data: 06/05/2026
Scala: 1:50
Revisione n°: 00

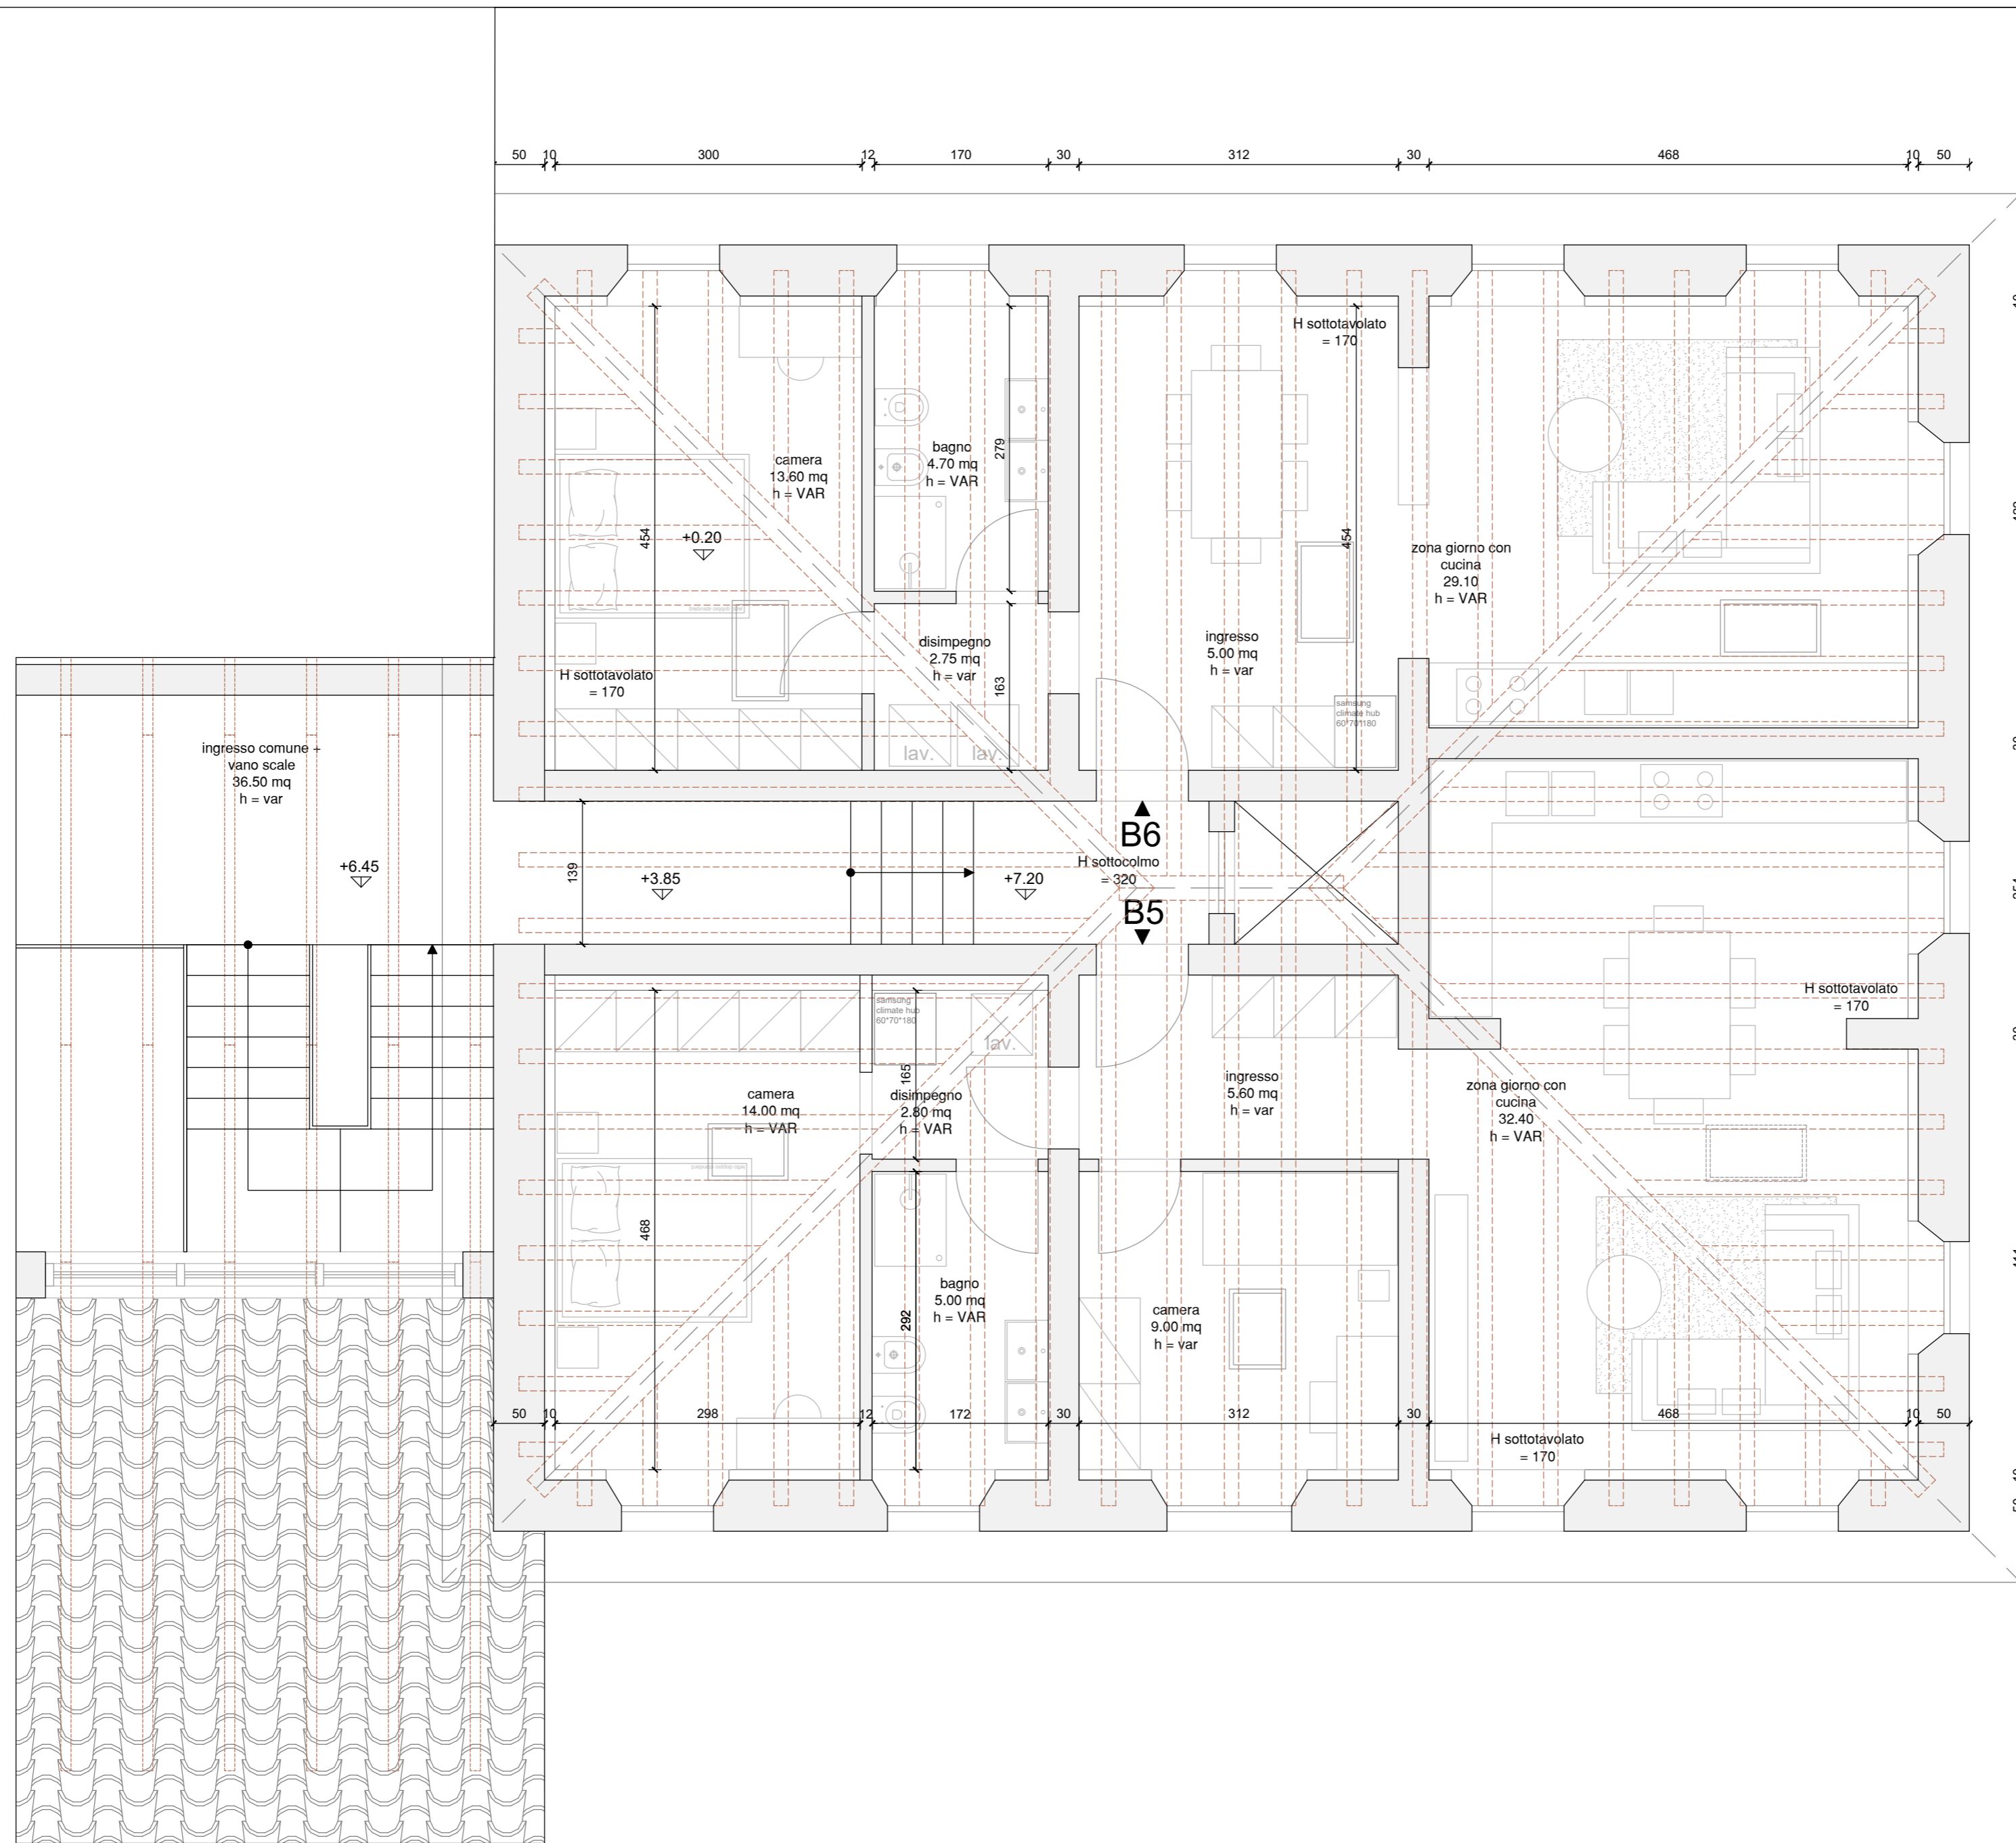

PROVINCIA DI PARMA
Comune di Parma

Commessa n° 26 05

COMMITTENTE:
DRU SRL

PROGETTO RESIDENZIALE
Str. Chiesa di Baganzola, 52 -
Baganzola, Parma

Progettazione:
Ing. Giovanni Nesti

studio
Ovest45
Ingegneria e Architettura

Via Emilia Ovest 45
43122 - Parma

Stato della tavola:

PRELIMINARE

Elaborato:

STATO DI PROGETTO

PIANO SECONDO

N.B. Le quote riportate
sono indicative e non
possono essere oggetto di
contratto legale.

B5 - B6

Data: 06/05/2026
Scala: 1:50
Revisione n°: 00