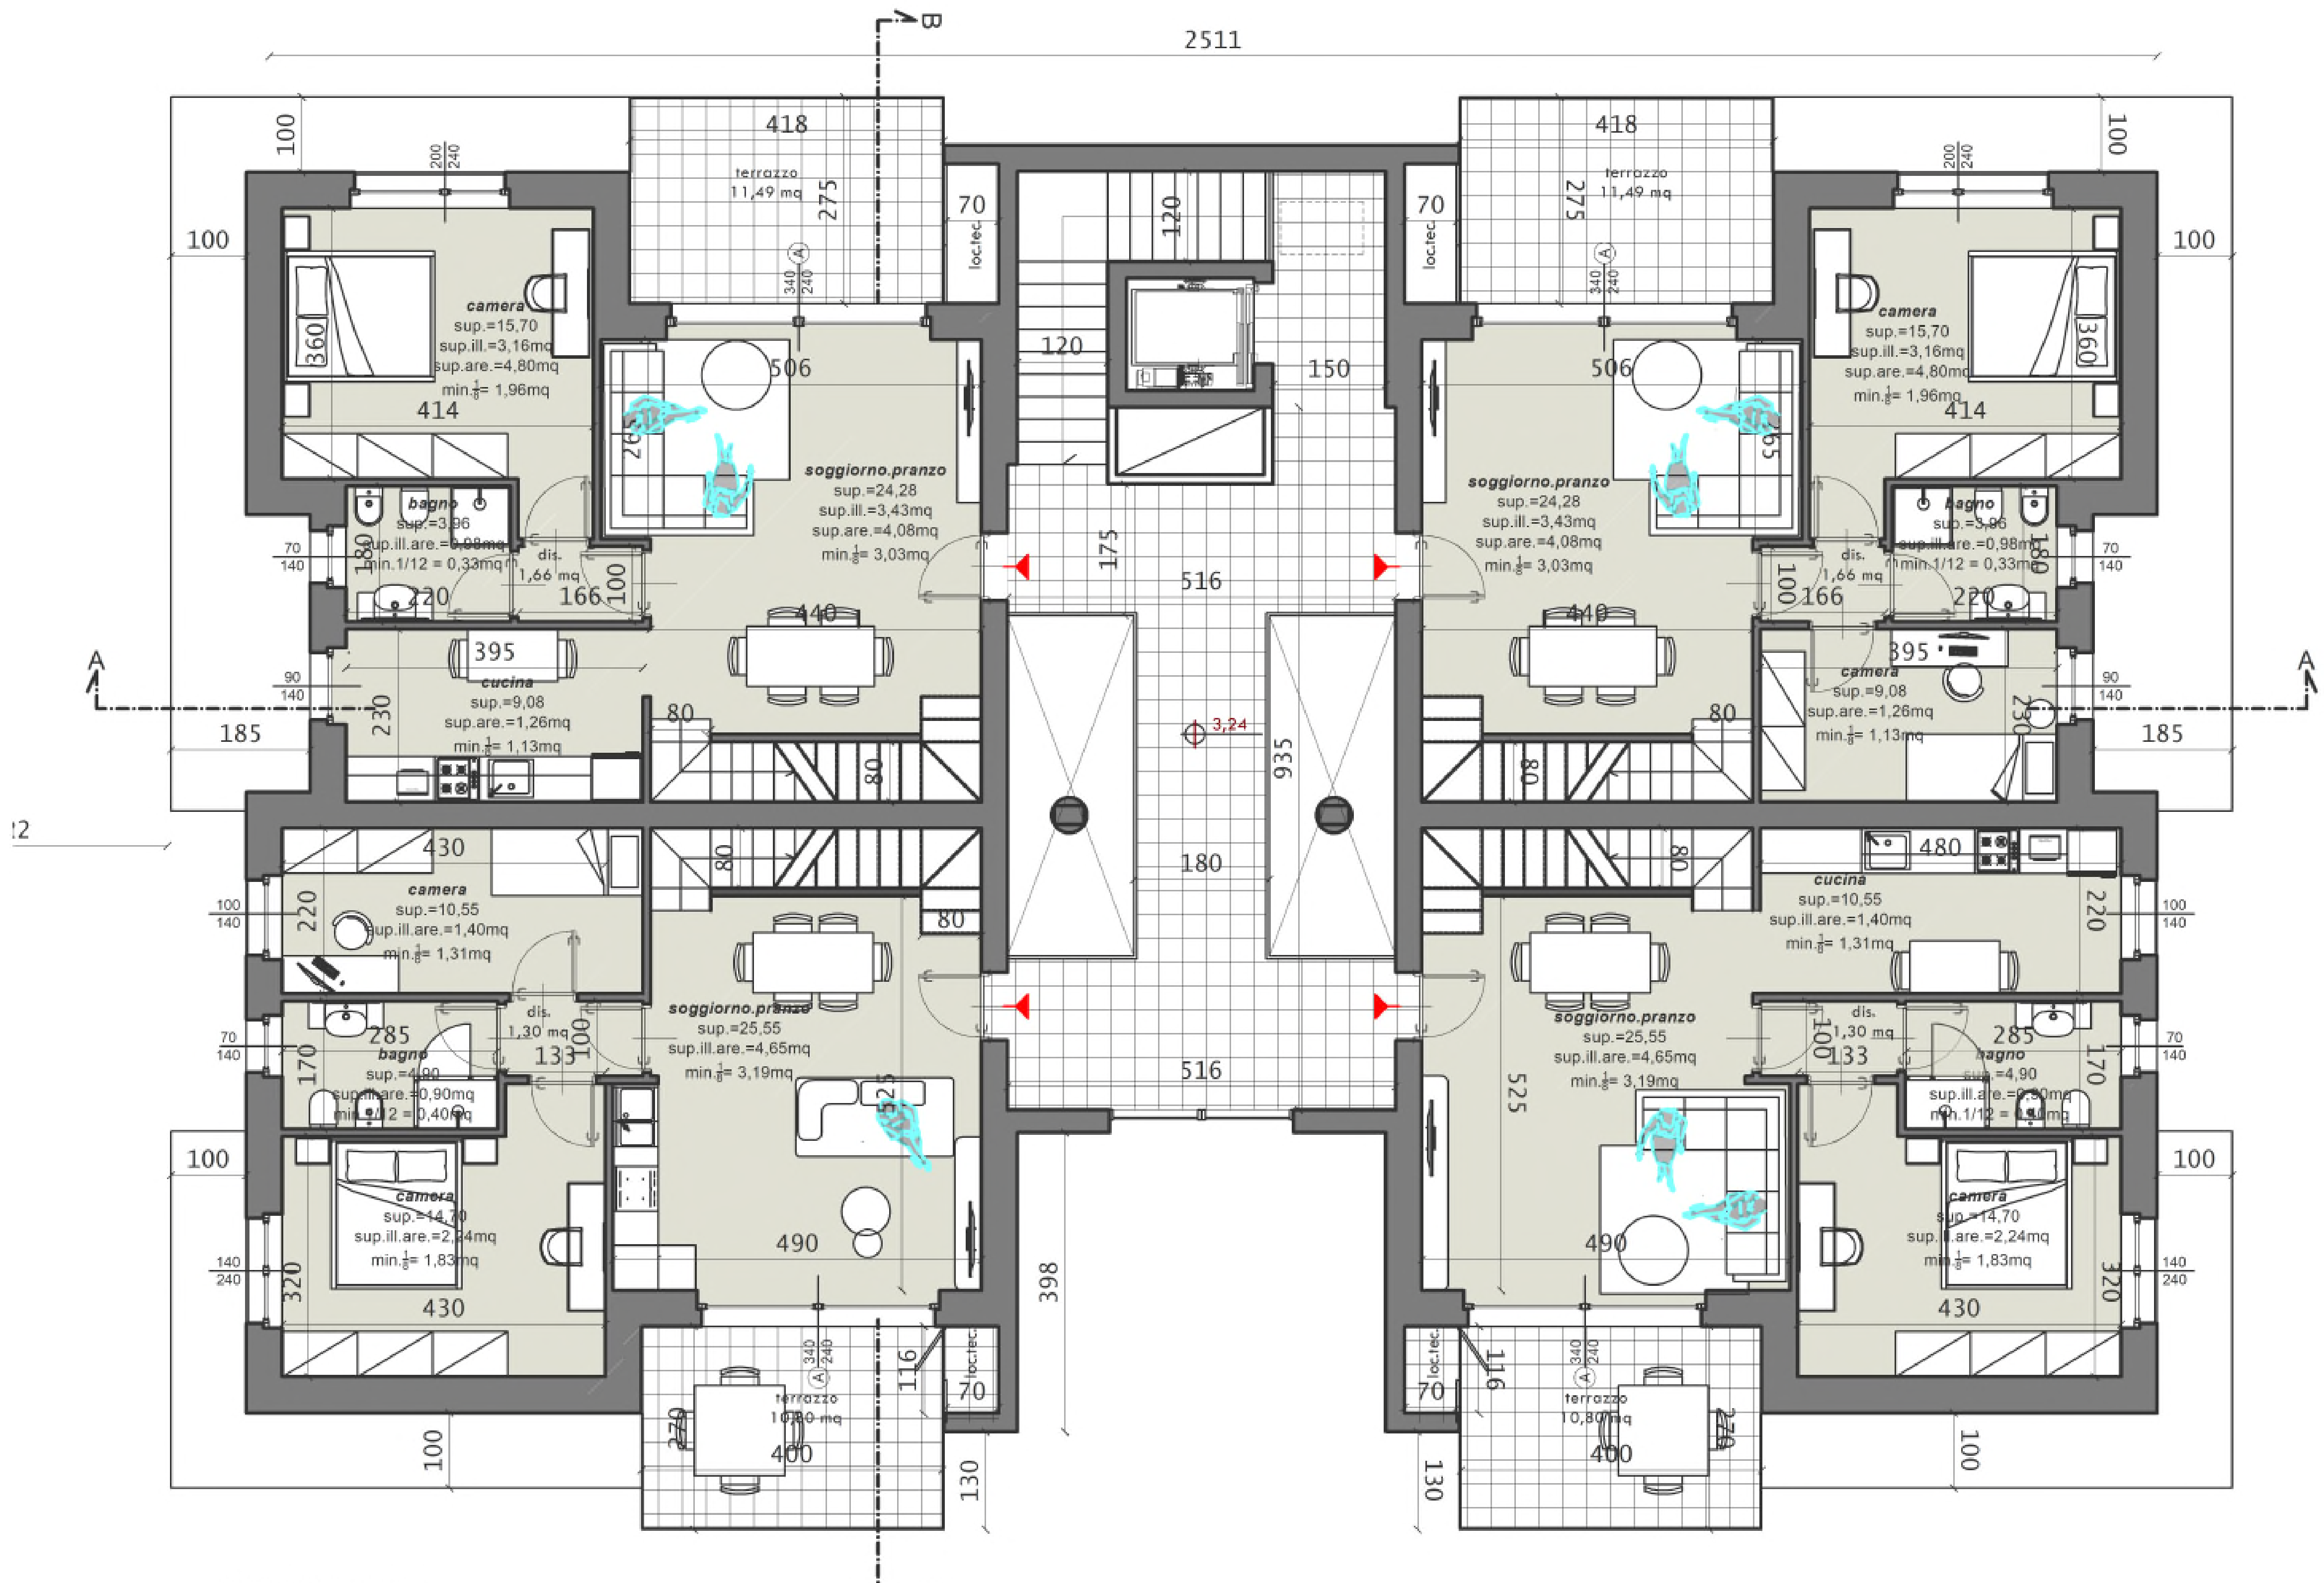

2511
418
terrazzo
11,49 mq
camera
sup.=15,70
sup.ill.=3,16mq
sup.are.=4,80mq
soggiorno.pranzo
sup.=24,28
sup.ill.=3,43mq
sup.are.=4,08mq
bagno
dis.
1,66 mq
cucina
sup.=9,08
sup.are.=1,26mq
loc.tec
camera
sup.=10,55
sup.ill.are.=1,40mq
soggiorno.pranzo
sup.=25,55
sup.ill.are.=4,65mq
dis.
1,30 mq
bagno
sup.=4,90
camera
sup.=14,70
sup.ill.are.=2,24mq
terrazzo
10,80 mq
3,24

PIANO PRIMO